

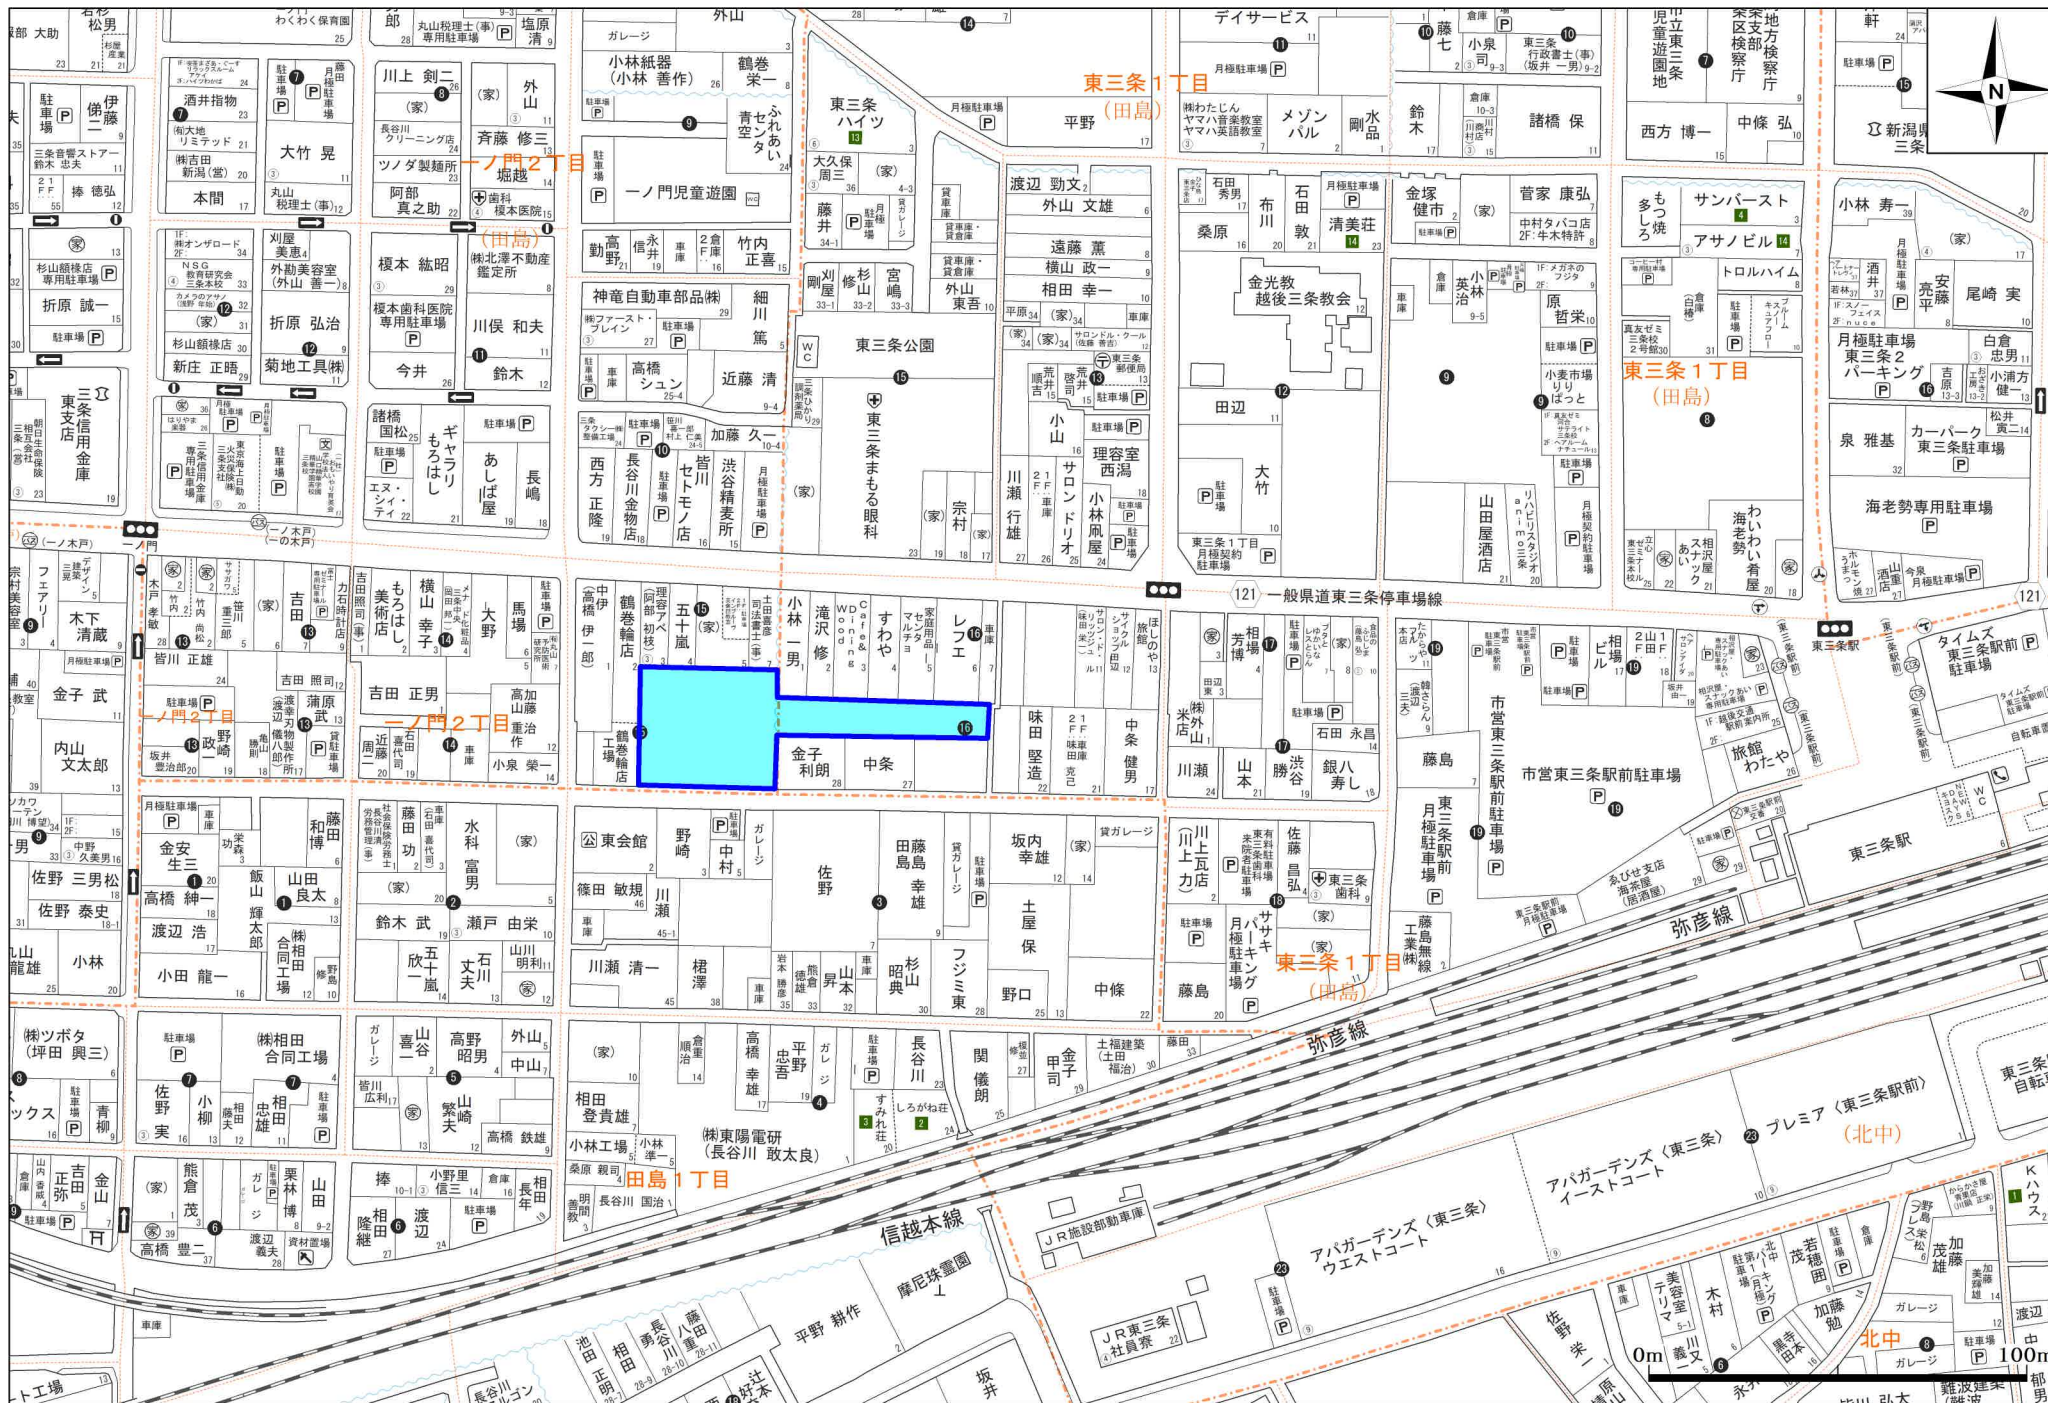


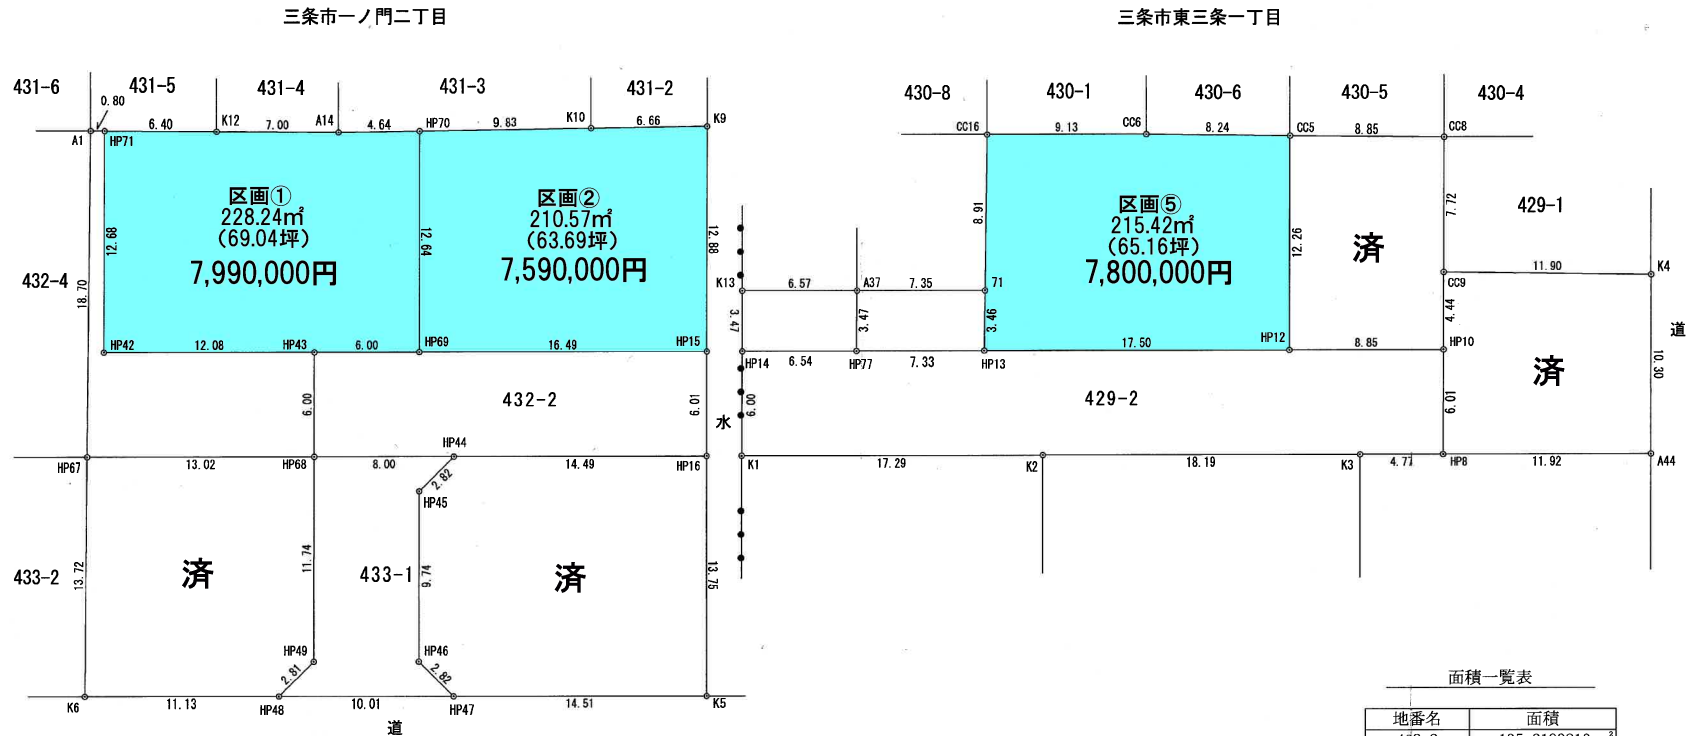


確定図 縮尺 1:300

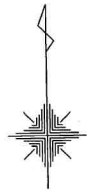


面積一覧表


地番名	面積
432-2	135.2193810 m ²
432-5	88.9684305 m ²
432-6	228.2402505 m ²
432-7	210.5769715 m ²
433-1	88.5666260 m ²
433-4	177.5550620 m ²
433-5	222.8635245 m ²
429-2	241.8386500 m ²
429-6	22.7804575 m ²
429-7	25.4821920 m ²
429-8	215.4280660 m ²
429-9	108.1962495 m ²
429-10	123.6405455 m ²

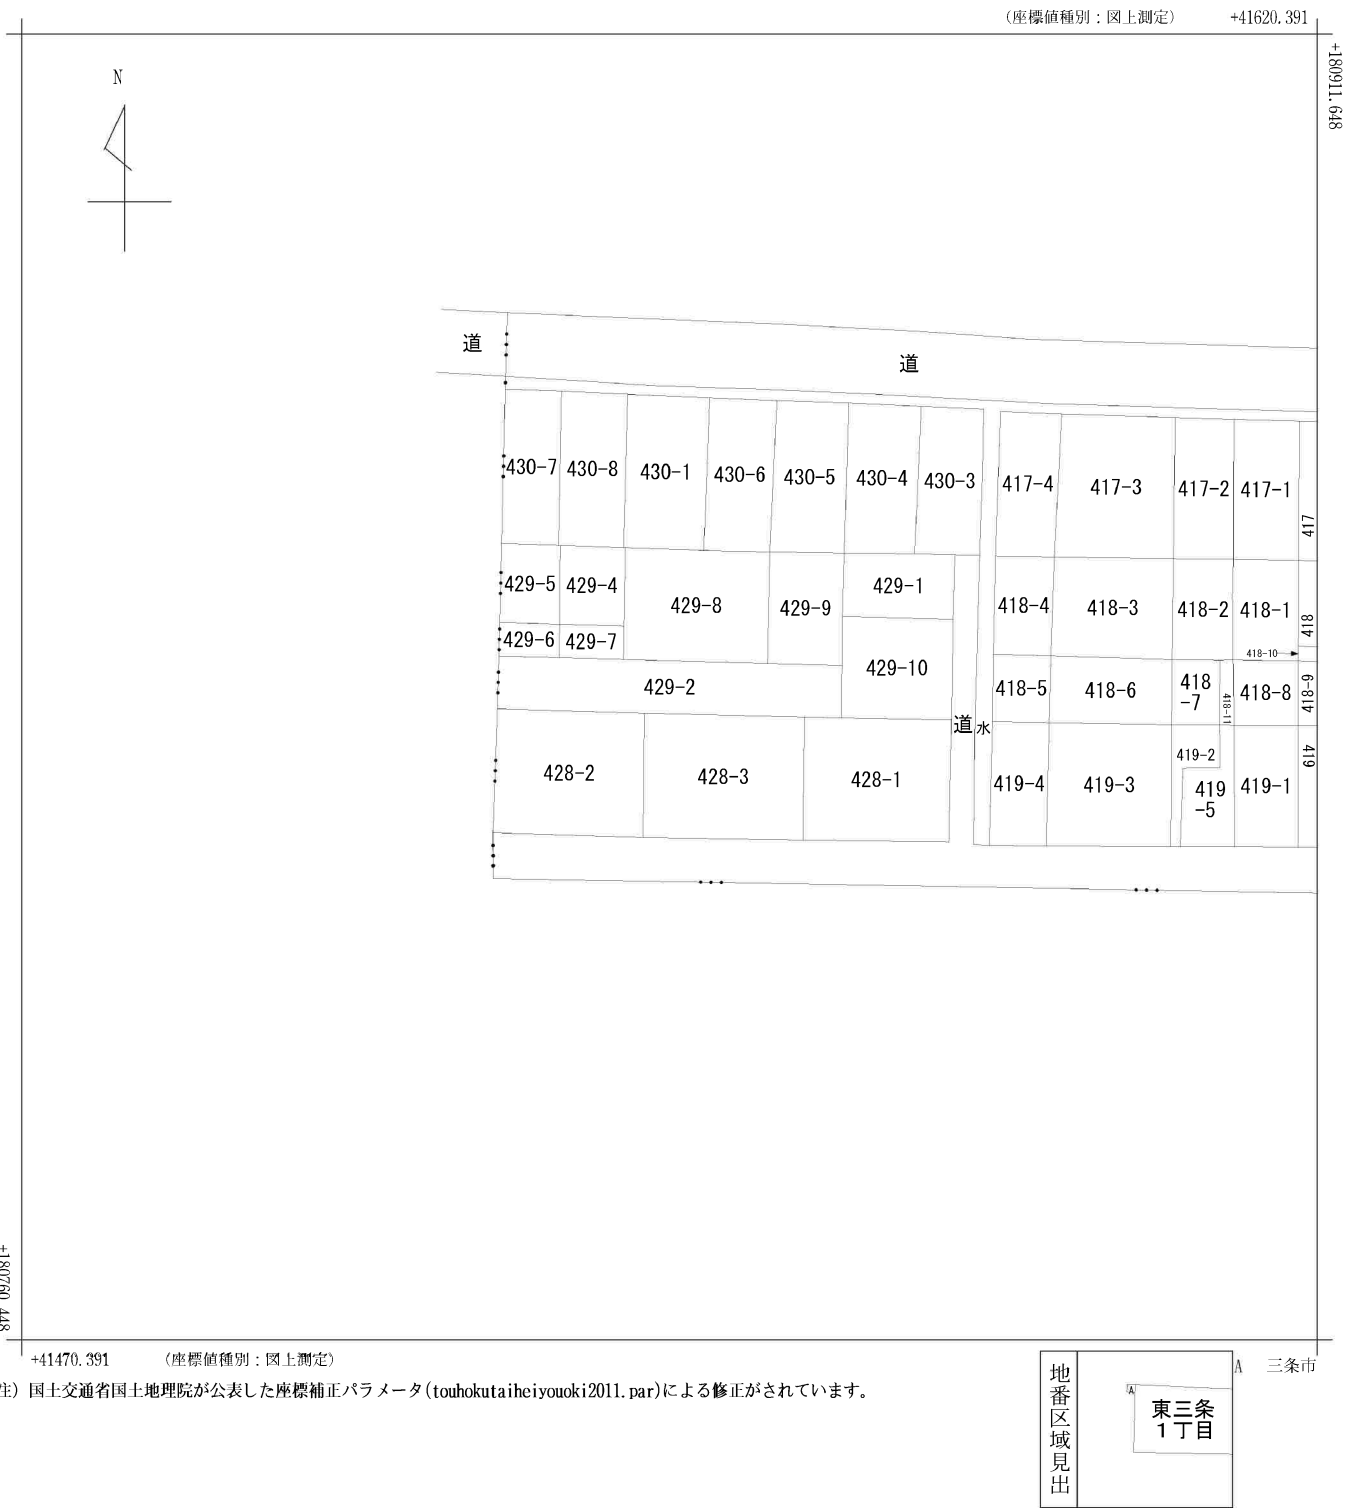

請 求 部 分	所 在	三条市東三条一丁目				地 番	429番2			
出 力 縮	1/600	精 度 区 分		座標系又は 番号又は 記号	VIII	分類	地図に準ずる図面（街区成果 B）		種類	街区基本調査成果図
作 成 年 月 日	平成21年3月23日				備 付 年 月 日 (原図)		補 記 事 項			

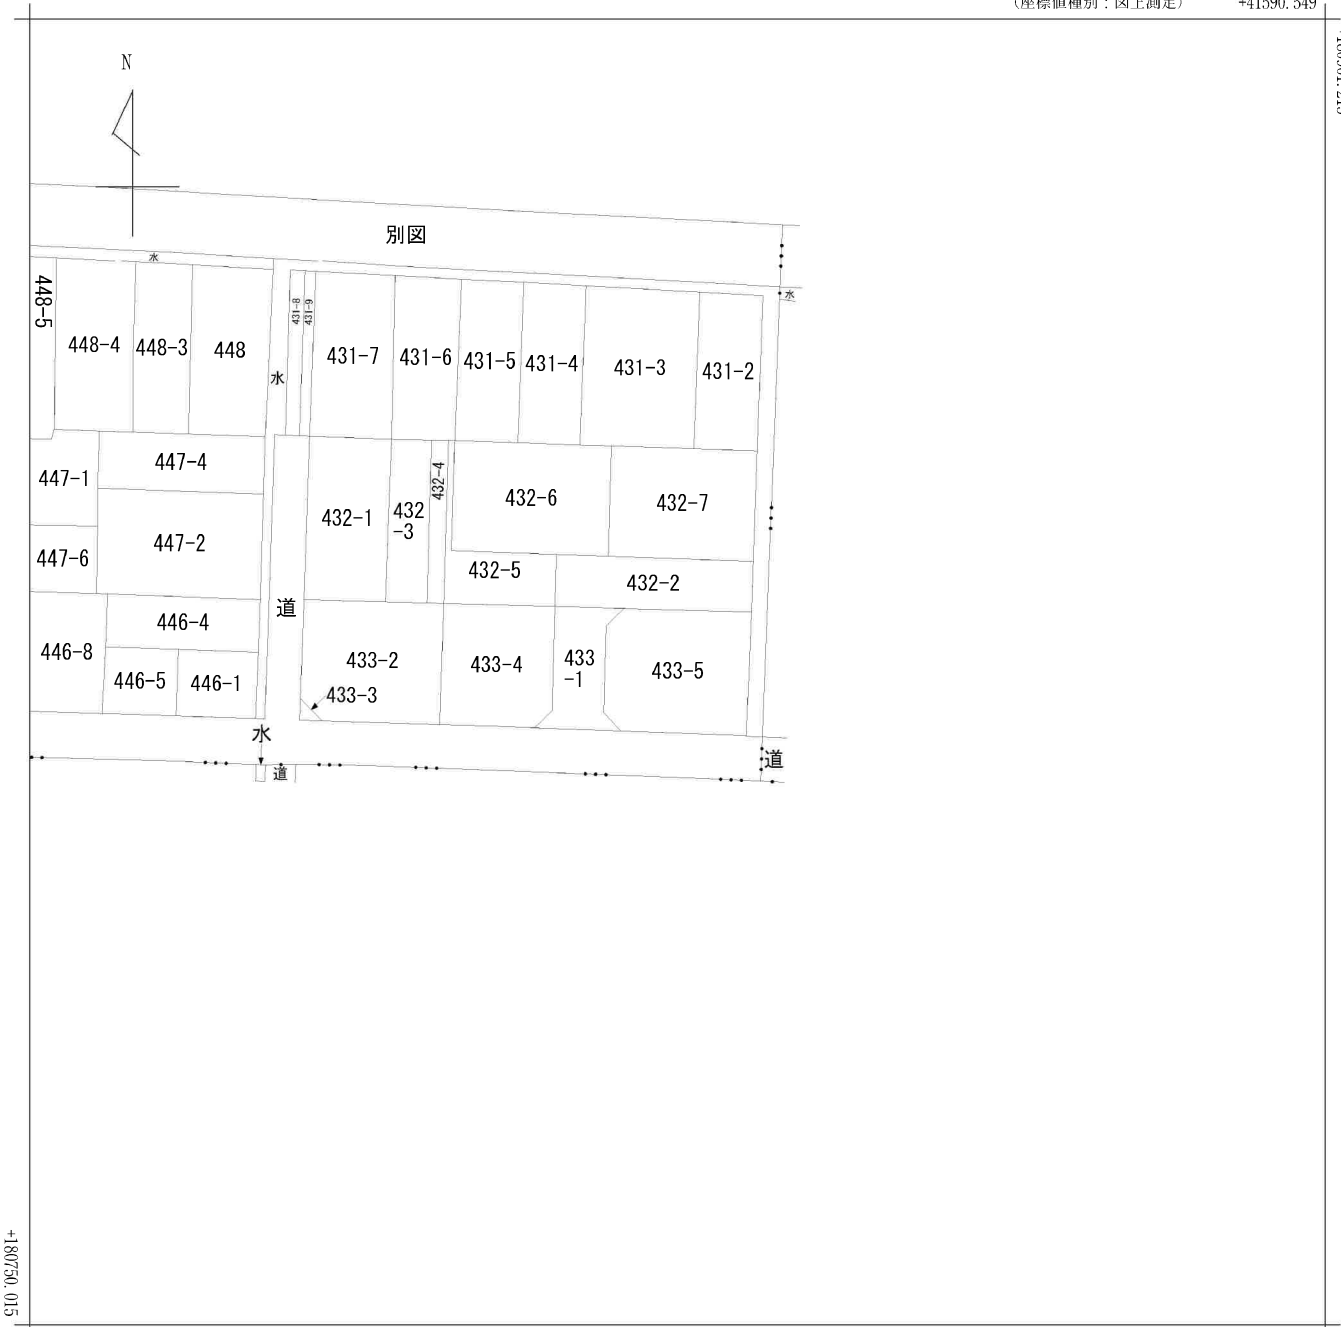

(注) 国土交通省国土地理院が公表した座標補正パラメータ(touhokutaiheiyouoki2011.par)による修正がされています。

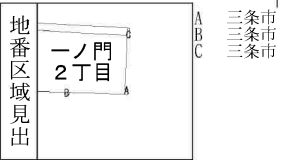

請求部	所在地	三条市一ノ門二丁目					地番	433番5			
出力縮	1/600	精度区分		座標系又は記号	VIII	分類	地図に準ずる図面（街区成果B）		種類	街区基本調査成果図	
作成年月日	平成21年3月23日				備付年月日（原図）			補記事項			

地 番	432-2 432-5 432-6 432-7
-----	-------------------------


土地所在図
地積測量図

土地の所在	三 条 市 一 ノ 門 二 丁 目
-------	-------------------

座 標 求 積 表

地 番	㊤ 432-2		
測 点	Xn	Yn	(Xn+1 - Xn-1)Yn
HP43	180839.470	41501.387	-245148.693009
HP68	180833.463	41501.270	-254859.299070
HP44	180833.329	41509.274	-15690.505572
HP16	180833.085	41523.770	239467.581590
HP15	180839.096	41523.881	260977.592085
HP69	180839.370	41507.387	15523.762738
		倍 面 積	270.438762
		面 積	135.2193810
		地 積	135.21 m ²
地 番	㊤ 432-5		
測 点	Xn	Yn	(Xn+1 - Xn-1)Yn
A1	180852.381	41488.749	-774968.342571
HP67	180833.682	41488.244	-784874.599992
HP68	180833.463	41501.270	240209.350760
HP43	180839.470	41501.387	258014.122979
HP42	180839.680	41489.307	534838.656537
HP71	180852.361	41489.548	526958.749148
		倍 面 積	177.936861
		面 積	88.9684305
		地 積	88.96 m ²
地 番	㊤ 432-6		
測 点	Xn	Yn	(Xn+1 - Xn-1)Yn
HP71	180852.361	41489.548	-519532.120056
HP42	180839.680	41489.307	-534838.656537
HP43	180839.470	41501.387	-12865.429970
HP69	180839.370	41507.387	520793.181689
HP70	180852.017	41507.607	525444.797013
A14	180852.029	41502.962	7678.047970
K12	180852.202	41495.956	13776.657392
		倍 面 積	456.480501
		面 積	228.2402505
		地 積	228.24 m ²
地 番	㊤ 432-7		
測 点	Xn	Yn	(Xn+1 - Xn-1)Yn
HP70	180852.017	41507.607	-523909.015554
HP69	180839.370	41507.387	-536316.947427
HP15	180839.096	41523.881	523450.043886
K9	180851.976	41524.105	535494.858080
K10	180851.992	41517.438	1702.214958
		倍 面 積	421.153943
		面 積	210.5769715
		地 積	210.57 m ²

合 計 663.0050335

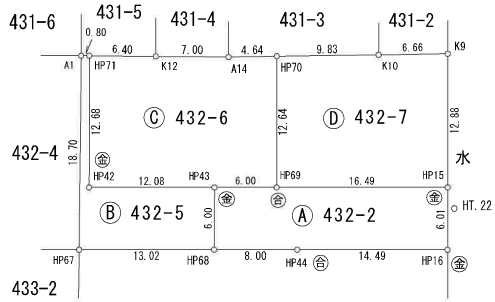

HT. 22 概略図



HP52 概略図



引 照 点 表

基 準 点	名 称	点 名	X 座 標	Y 座 標
後 視	街区補助点 (鉾杭)	2A462	180815.496	41687.282
基 点	街区補助点 (鉾杭)	2A459	180819.237	41467.631
点 名	X 座 標	Y 座 標	距 離	角 度
HT. 22	180837.073	41524.600	59.696	341-38-24
HP52	180815.594	41510.639	43.162	3-51-55
測 地 系	世界測地系第Ⅷ系 (測地成果2011)			測量年月日 令和4年8月29日
備 考				座標変換 無

㊤ コンクリート杭 ㊤ 金属標 ㊤ 合成樹脂杭 ㊤ 鉾杭 ㊤ 刻印

作 成 者	三条市東裏館一丁目15番21号 土地家屋調査士 佐藤 榮 (令和 4 年 9 月 7 日作成)	縮尺	1/500
-------	---	----	-------

申 請 人	株式会社大和土地建物 代表取締役 博田亮輔	縮尺	1/500
-------	--------------------------	----	-------

地 番	429-2 429-6ないし429-10
-----	----------------------


土地所在図
地積測量図 1/2

土地の所在	三 条 市 東 三 条 一 丁 目
-------	-------------------

座 標 求 積 表

地 番 ㉠	429-2		
測 点	X _n	Y _n	(X _{n+1} - X _{n-1})Y _n
HP14	180839.063	41525.916	-244836.800736
K1	180833.060	41525.776	-261238.656816
K2	180832.772	41543.065	-24510.408350
K3	180832.470	41561.257	-15834.838917
HP8	180832.391	41566.029	246569.684028
HP10	180838.402	41566.153	255798.105562
HP12	180838.545	41557.301	18035.868634
HP13	180838.836	41539.796	17072.856156
HP77	180838.956	41532.457	9427.867739
		倍 面 積	483.677300
		面 積	241.8386500
		地 積	241.83 m ²
地 番 ㉡	429-6		
測 点	X _n	Y _n	(X _{n+1} - X _{n-1})Y _n
K13	180842.535	41525.966	-139693.349624
HP14	180839.063	41525.916	-148621.253364
HP77	180838.956	41532.457	139715.185348
A37	180842.427	41532.545	148644.978555
		倍 面 積	45.560915
		面 積	22.7804575
		地 積	22.78 m ²
地 番 ㉢	429-7		
測 点	X _n	Y _n	(X _{n+1} - X _{n-1})Y _n
A37	180842.427	41532.545	-138884.830480
HP77	180838.956	41532.457	-149143.053087
HP13	180838.836	41539.796	138909.077824
71	180842.300	41539.897	149169.770127
		倍 面 積	50.961384
		面 積	25.4821920
		地 積	25.48 m ²
地 番 ㉣	429-8		
測 点	X _n	Y _n	(X _{n+1} - X _{n-1})Y _n
CC16	180851.211	41540.158	-363684.083290
71	180842.300	41539.897	-514056.225375
HP13	180838.836	41539.796	-155981.933980
HP12	180838.545	41557.301	497524.007572
CC5	180850.808	41557.532	519884.725320
CC6	180851.055	41549.295	16744.365885
		倍 面 積	430.856132
		面 積	215.4280660
		地 積	215.42 m ²

三条市一ノ門二丁目

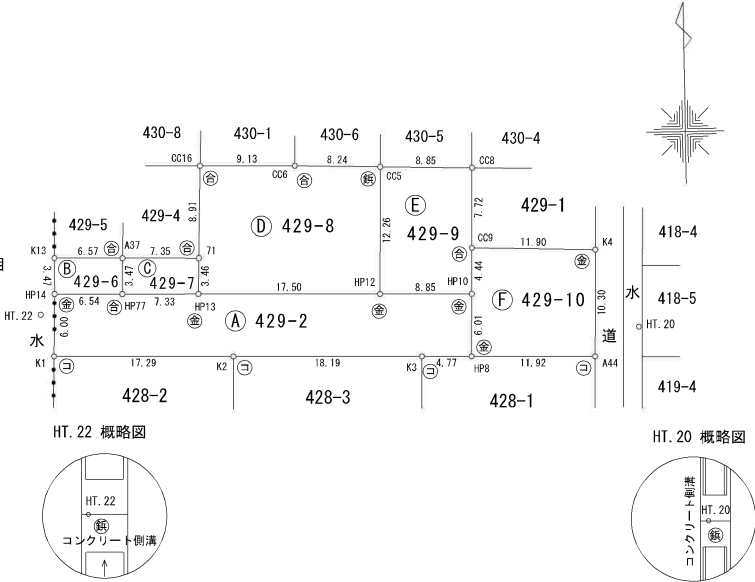

引 照 点 表

基 準 点	名 称	点 名	X 座 標	Y 座 標
後 視	街区補助点 (鉄杭)	2A462	180815.496	41687.282
基 点	街区補助点 (鉄杭)	2A459	180819.237	41467.631
点 名	X 座 標	Y 座 標	距 離	角 度
HT. 20	180834.989	41582.221	115.668	351-11-50
HT. 22	180837.073	41524.600	59.696	341-38-24
測 地 系	世界測地系第Ⅷ系 (測地成果2 O 1 1)			測量年月日
備 考				令和4年8月29日
			座標変換	無

㊦ コンクリート杭 ㊦ 金属標 ㊦ 合成樹脂杭 ㊦ 鉄杭 ㊦ 刻印


作 成 者	三条市東裏館一丁目15番21号 土地家屋調査士 佐藤 榮 (令和 4 年 9 月 7 日作成)	縮尺	1 500	申 請 人	株式会社大和土地建物 代表取締役 博田亮輔	縮尺	1 500
-------	---	----	----------	-------	--------------------------	----	----------

地 番	429-2 429-6ないし429-10	土地所在図 地積測量図 2/2
土地の所在	三 条 市 東 三 条 一 丁 目	

地 番	㊦ 429-9		
測 点	X _n	Y _n	(X _{n+1} - X _{n-1})Y _n
CC5	180850.808	41557.532	-499812.437364
HP12	180838.545	41557.301	-515559.876206
HP10	180838.402	41566.153	178817.590206
CC9	180842.847	41566.240	505861.140800
CC8	180850.572	41566.383	330909.975063
	倍 面 積		216.392499
	面 積		108.1962495
	地 積		108.19 m ²
地 番	㊦ 429-10		
測 点	X _n	Y _n	(X _{n+1} - X _{n-1})Y _n
CC9	180842.847	41566.240	-169922.789120
HP10	180838.402	41566.153	-434615.695768
HP8	180832.391	41566.029	-258125.040090
A14	180832.192	41577.956	419895.777611
K4	180842.490	41578.135	443015.028425
	倍 面 積		247.281091
	面 積		123.6405455
	地 積		123.64 m ²
合 計			737.3661605

作 成 者	三 条 市 東 裏 館 一 丁 目 15 番 21 号 土地家屋調査士 佐 藤 榮 (令和 4 年 9 月 7 日作成)	縮尺		申 請 人	株式会社大和土地建物 代表取締役 博田亮輔	縮尺	
-------	--	----	--	-------	--------------------------	----	---

一ノ門二丁目、東三条一丁目

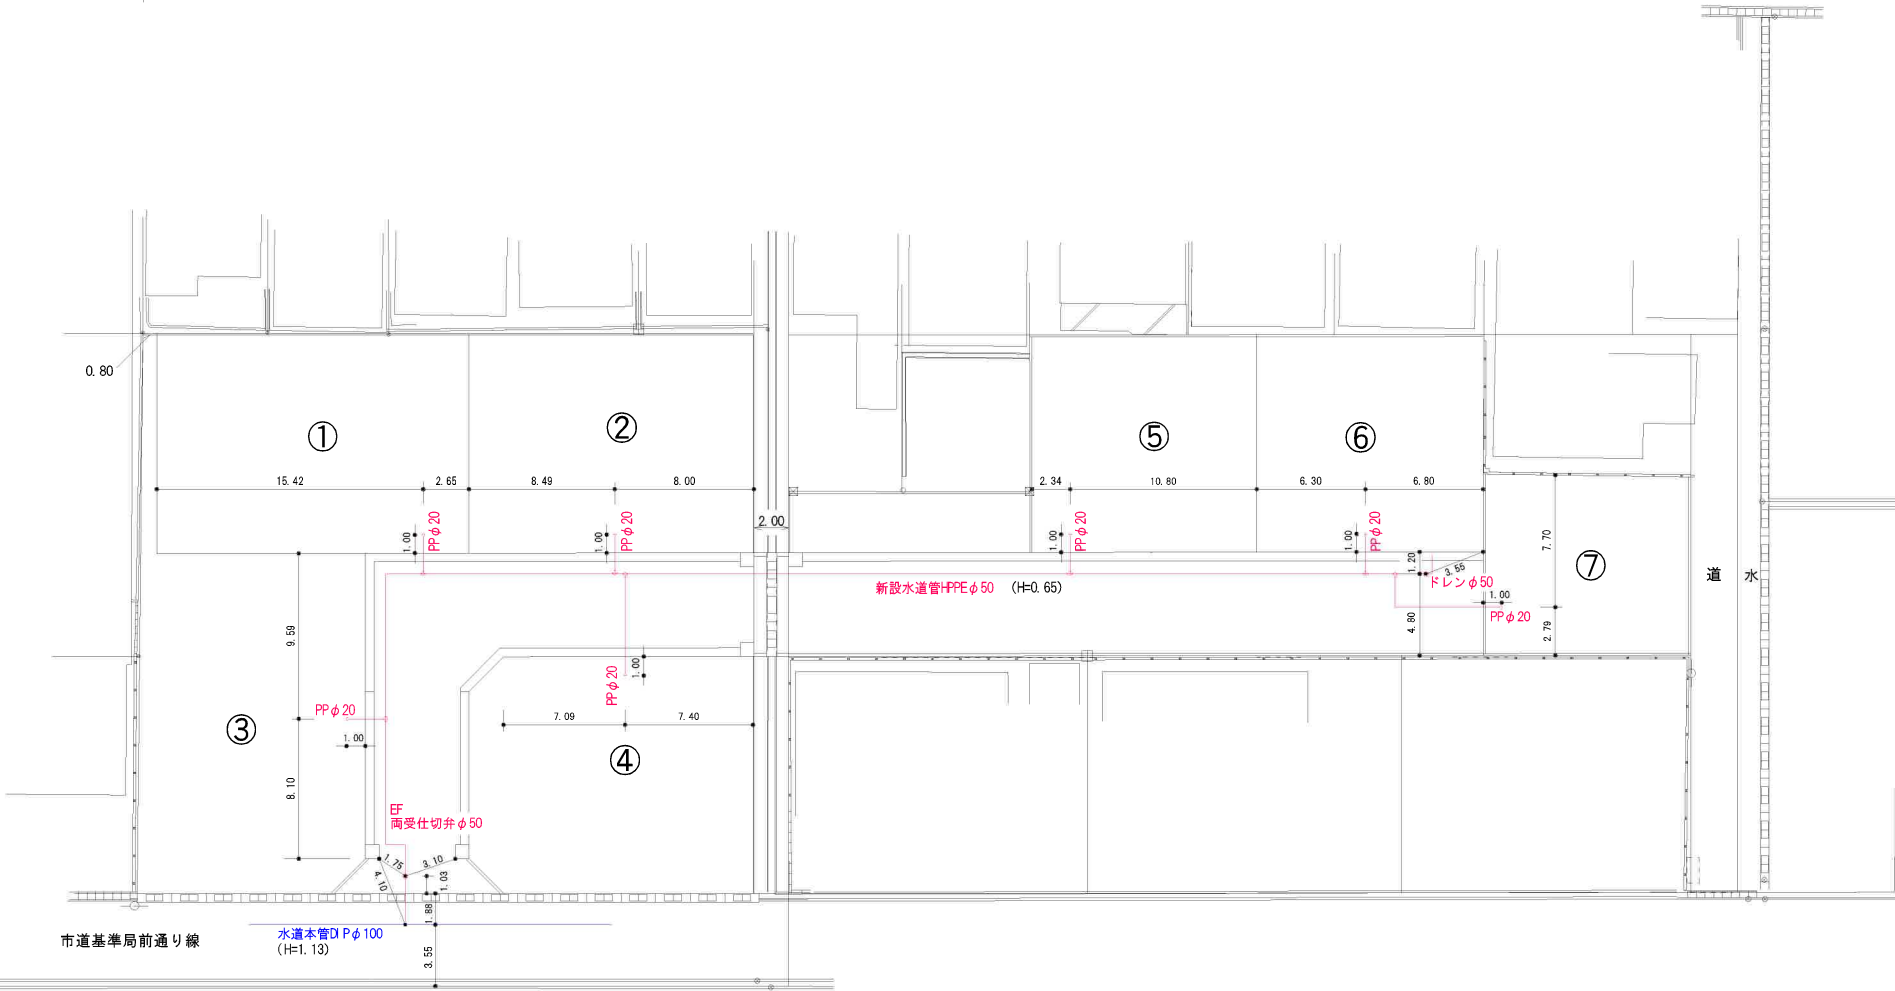


平面図 S=1/500


ガス管図




断面図 S=1/100

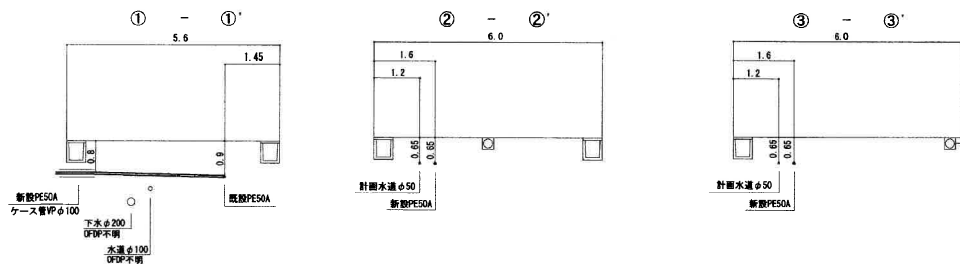

オフセット図 S=Free

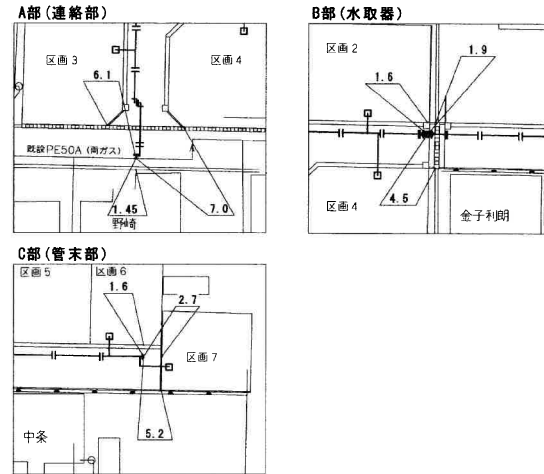


詳細図 S=Free

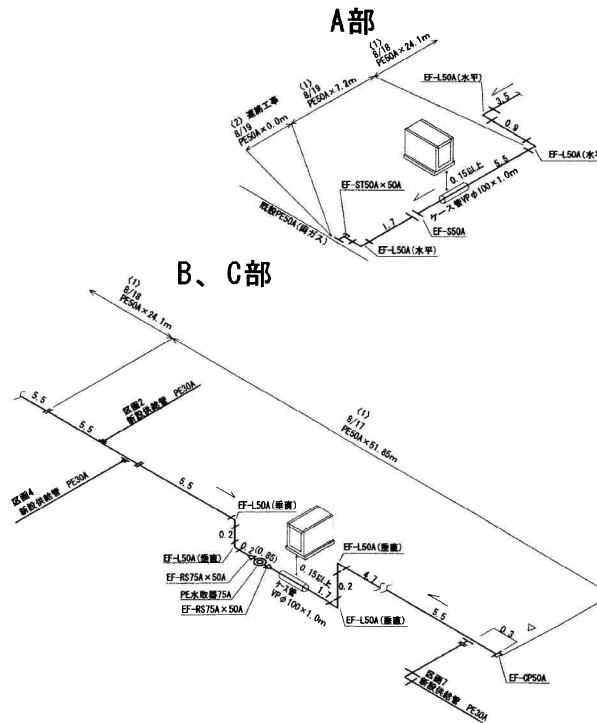

案内図




供給管詳細図 S=Free

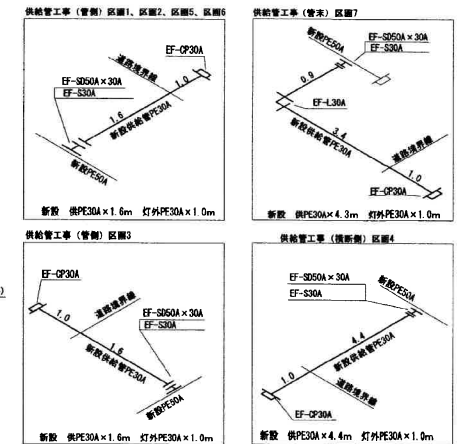


工事名	三条一ノ門2 山重建設株式会社支管新設工事
図名	竣工図
竣工年月日	2022年8月17日~2022年8月22日
施工者	小湊配管工業(株) 笠井班
担当者	小湊 笠井 笠井
縮尺	図示 1/1
承認	2022-05665
北陸	株式会社

都市計画情報公開システム

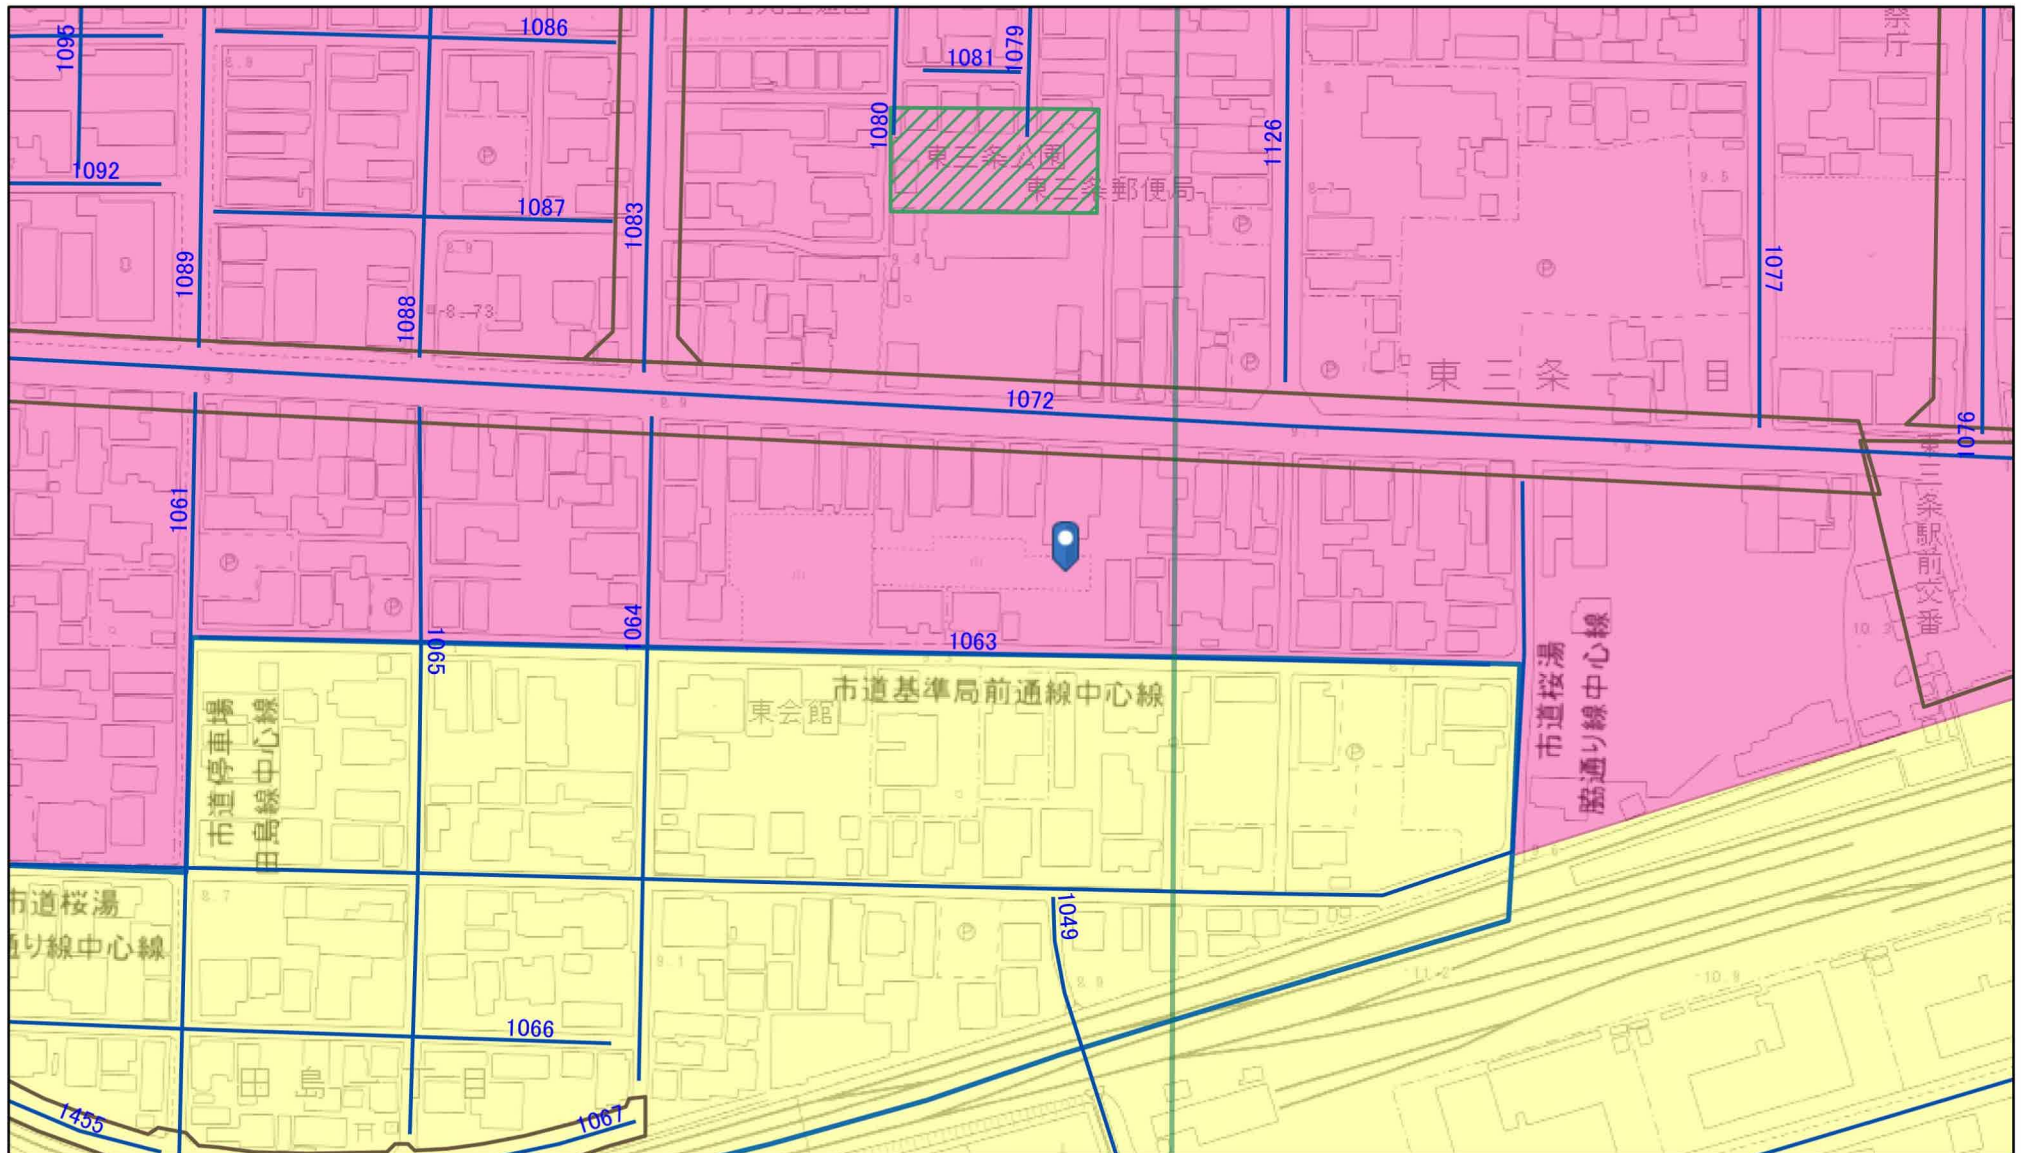


2024/7/22 15:15:30

- | | | | |
|---------------|----------|--------|---------|
| 道路台帳平面図図郭（市道） | 都市機能誘導区域 | 都市計画施設 | 用途区域 |
| 道路網図 | 準防火地域 | 都市計画道路 | 用途地域 |
| 都市計画区域（非線引区域） | 特別工業区域 | 都市計画公園 | 第一種住居地域 |
| 居住誘導区域 | | 駅前広場 | 商業地域 |

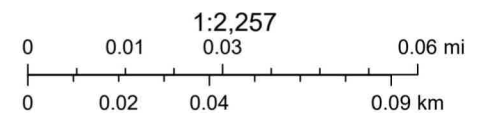

三条市道路平面図

(縮尺 1 : 1,000)

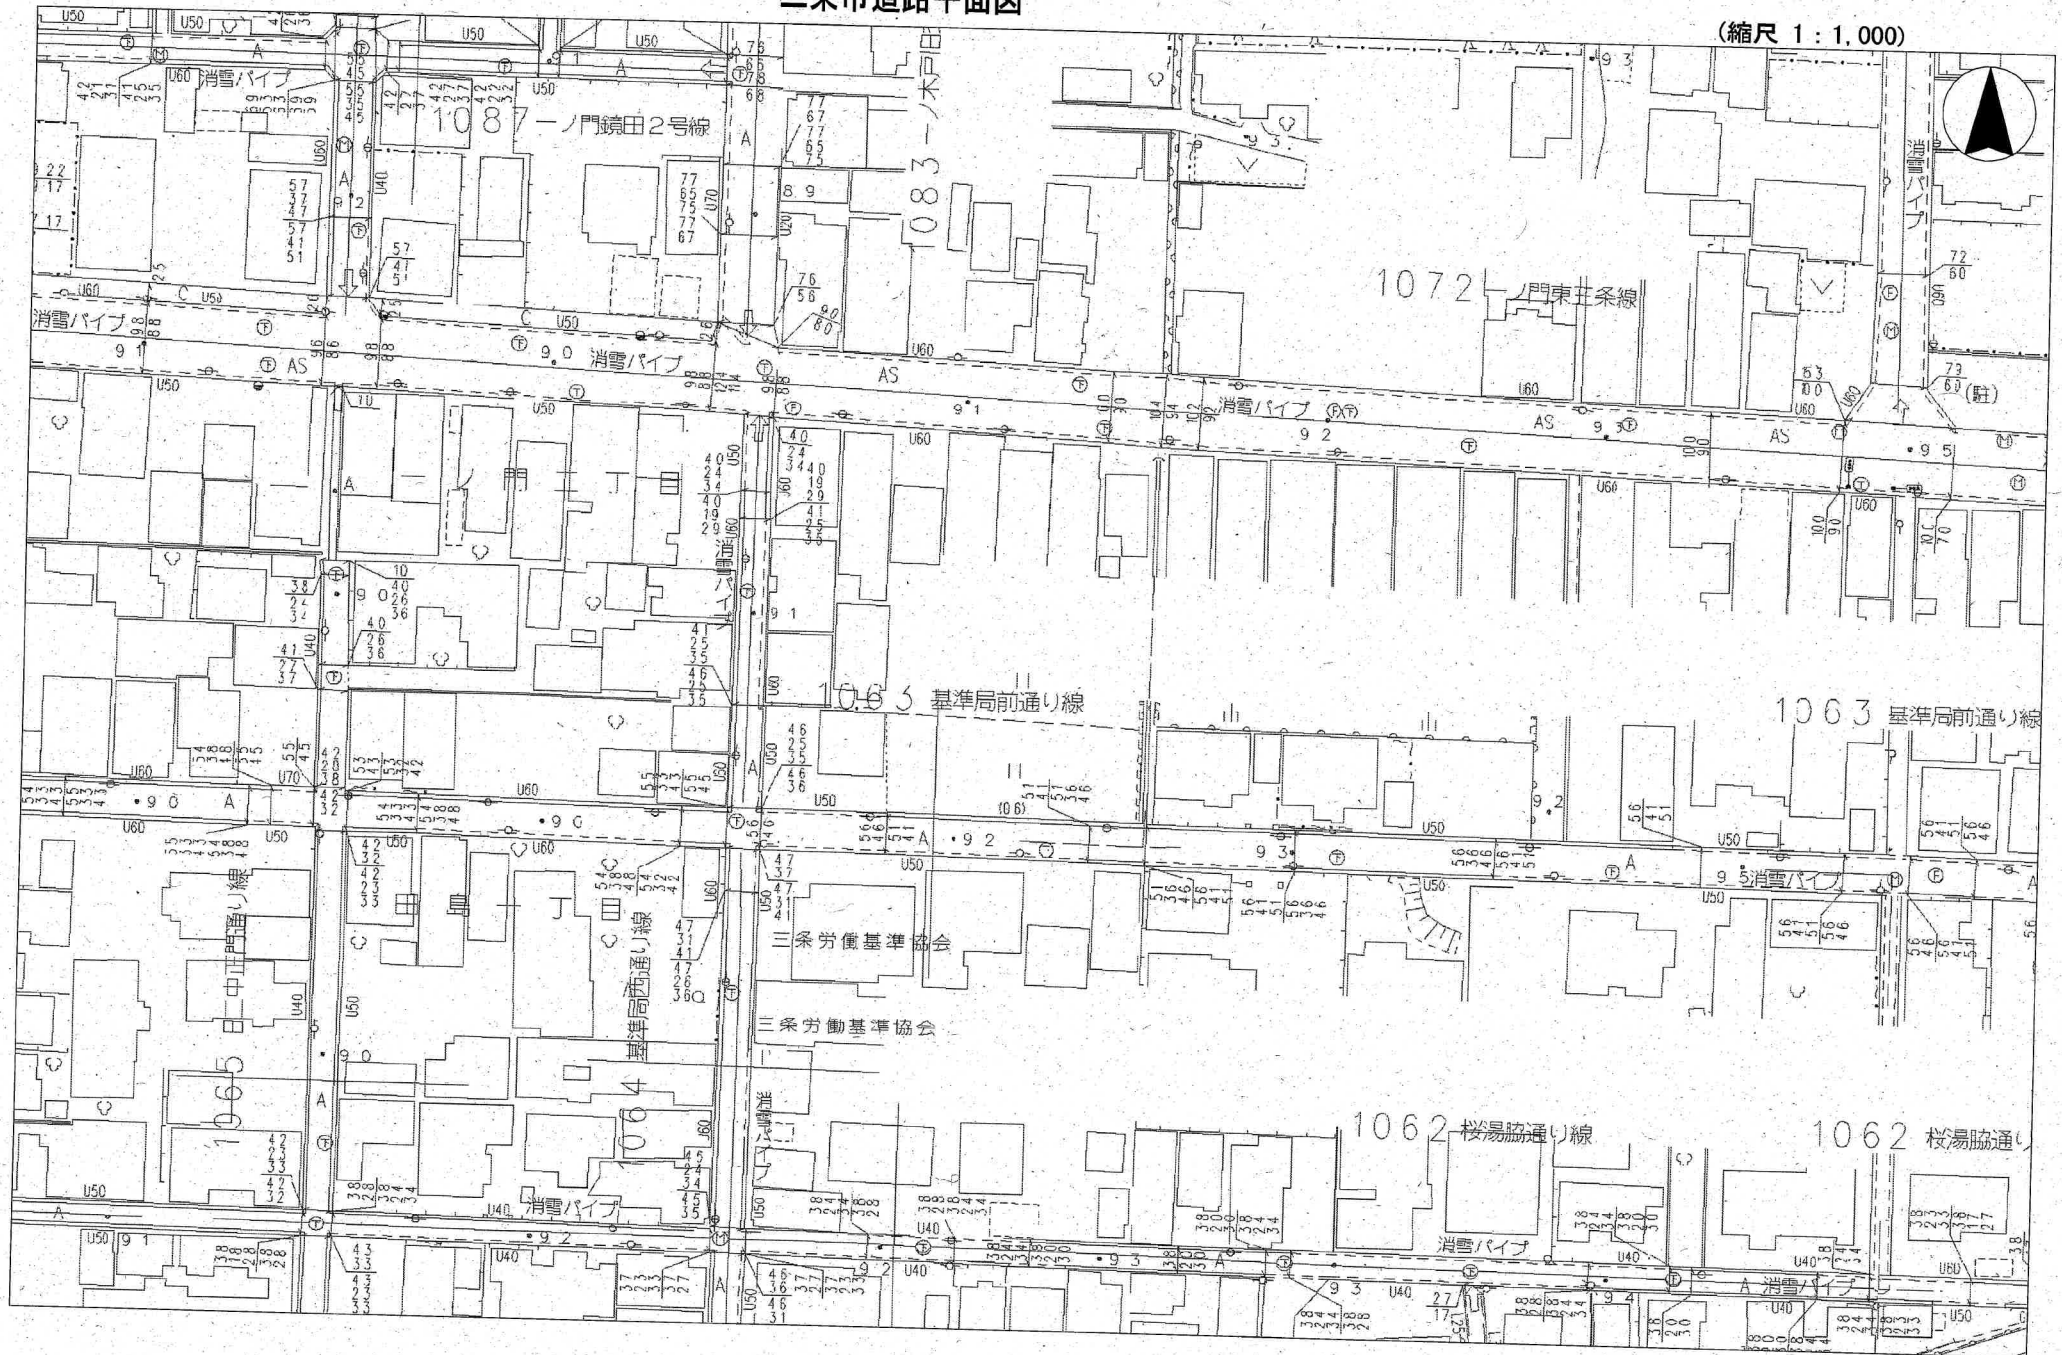


副 本

道路の位置の指定（変更・廃止）通知書

三建(道) 第 7 号
令和 4 年 8 月 30 日

住 所 三条市旭町二丁目 11 番 17 号
氏 名 株式会社大和土地建物
代表取締役 博田亮輔 様

三条市長 滝沢 亮

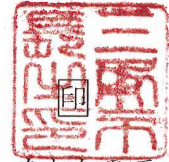

建築基準法第 42 条第 1 項第 5 号の規定による道路の位置の指定（変更・廃止）をしたので通知します。

築 造 主	住 所	三条市旭町二丁目 11 番 17 号			
	氏 名	㈱大和土地建物 (代)博田亮輔 電話 0256-34-5699			
代 理 者	住 所	三条市興野一丁目 14 番 9 号			
	氏 名	佐藤都市開発設計事務所 佐藤栄 電話 0256-35-2710			
図 面 作 成 者	住 所	三条市興野一丁目 14 番 9 号			
	氏 名	佐藤都市開発設計事務所 佐藤栄 電話 0256-35-2710			
指定（変更・廃止）道路の形態		ア 通り抜け道路	イ ① 袋路状道路	ウ 自動車の転回広場付道路	
指定（変更・廃止）道路	道 路	図面上の符号	幅 員	長 さ	関 係 地 名 地 番
		①	6.00	78.51	三条市一ノ門二丁目 432-2 の内、433-1 の内、三条市東三条一丁目 429-2 の内
	自動車の転回広場	図面の符号	面 積		関 係 地 名 地 番

工 事 完 了 年 月 日

4 年 8 月 29 日

※処理事項



(注意) ※印のある欄は、記入しないこと。



