







(注) 国土交通省国土地理院が公表した座標補正パラメータ(touhokutaiheiyouoki2011.par)による修正がされています。

地番区域見出し

田島2丁目


請 求 部 分	所 在	三条市田島二丁目					地 番	1027番26		
出 力 縮 尺	1/600	精 度 分 区		座 標 系 番 号 又 は 記 号	VIII	分 類	地図に準ずる図面（街区成果B）		種 類	街区基本調査成果図
作 成 年 月 日	平成21年3月23日				備 付 年 月 日 (原図)			補 事 記 項		

登記年月日：昭和50年10月15日

新 1027-19 後新同一 624561 地 積 測 量 図

1027020. 1027021. 1027022.
1027023. 1027024. 1027025.
1027026. 1027027. 1027-19

三栄市大字田島

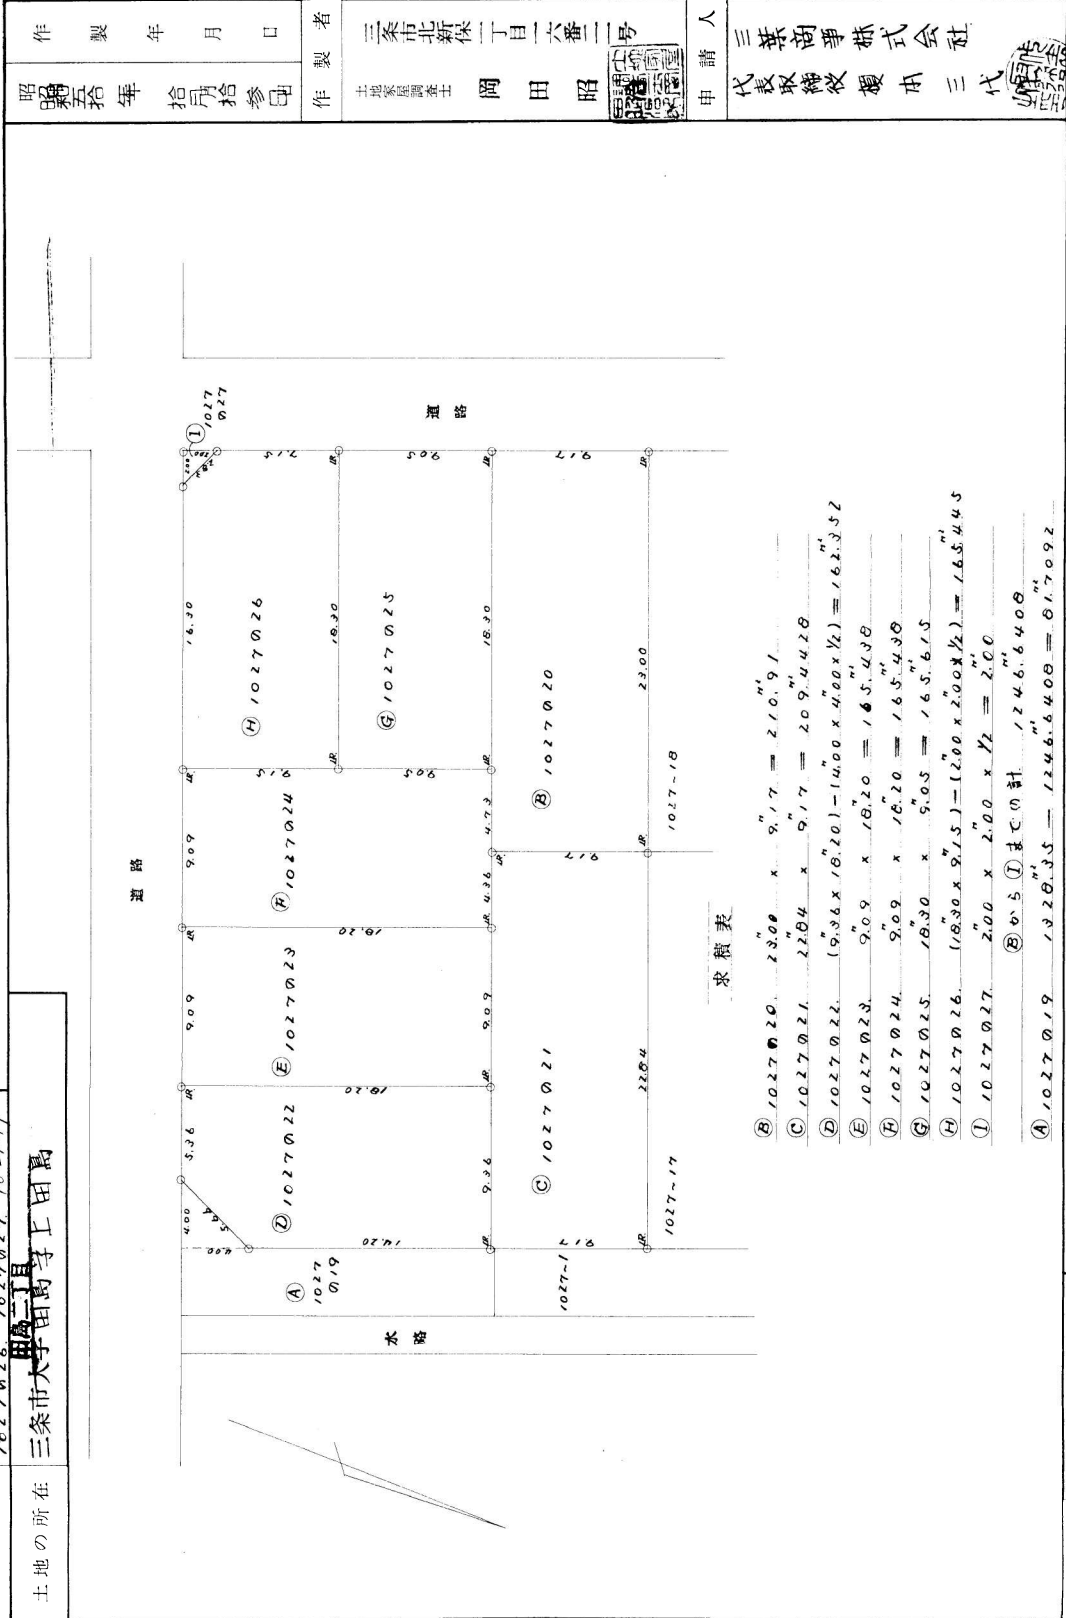

求積表



②	1027020	23.00	$\times$	9.17	$=$	210.91 ^{m'}
③	1027021	22.04	$\times$	9.17	$=$	202.428 ^{m'}
④	1027022	(9.36 $\times$ 18.20) - (14.00 $\times$ 4.00 $\times$ 1/2)	$=$	162.352 ^{m'}		
⑤	1027023	9.09	$\times$	18.20	$=$	165.438 ^{m'}
⑥	1027024	9.09	$\times$	18.20	$=$	165.438 ^{m'}
⑦	1027025	18.30	$\times$	9.05	$=$	165.615 ^{m'}
⑧	1027026	(18.30 $\times$ 9.15) - (2.00 $\times$ 2.00 $\times$ 1/2)	$=$	165.445 ^{m'}		
⑨	1027027	2.00	$\times$	2.00	$=$	2.00 ^{m'}
⑩	②から⑧までの計				$=$	1246.6408 ^{m'}
⑪	1027019	1320.35	$-$	1246.6408	$=$	81.7092 ^{m'}

縮 尺 1/300


(新潟県土地家屋調査士会)

昭和・平成50年10月15日登記

作 製 年 月 日	昭 和 五 拾 年 拾 月 拾 参 日
作 製 者	三 条 市 北 新 保 二 丁 目 六 番 二 号 土 地 家 屋 調 査 士 岡 田 昭
申 請 人	三 栄 商 事 株 式 有 限 公 司 代 表 取 締 役 櫻 井 三 代

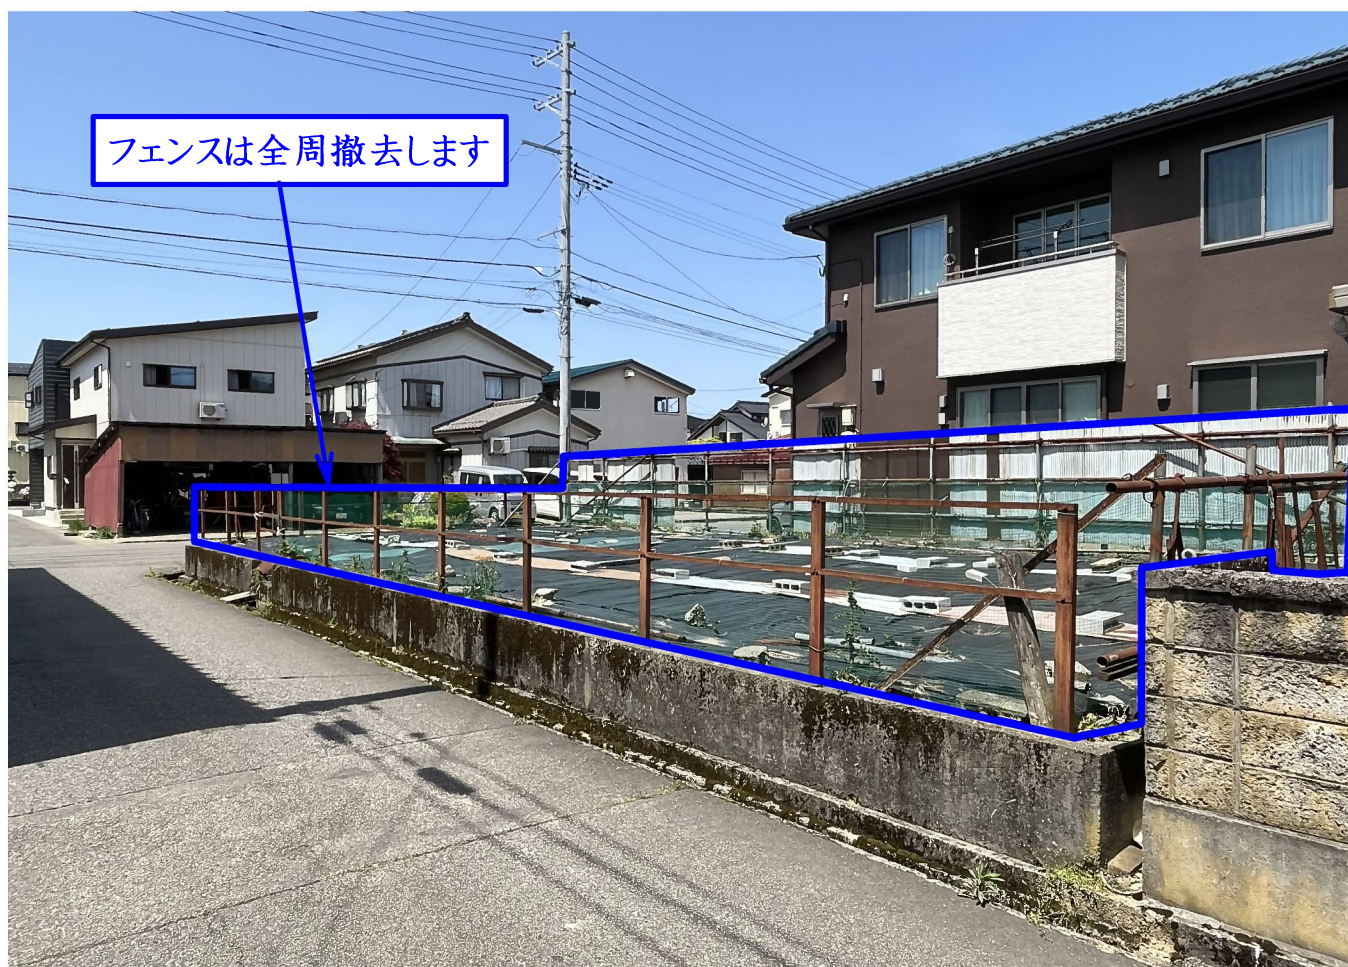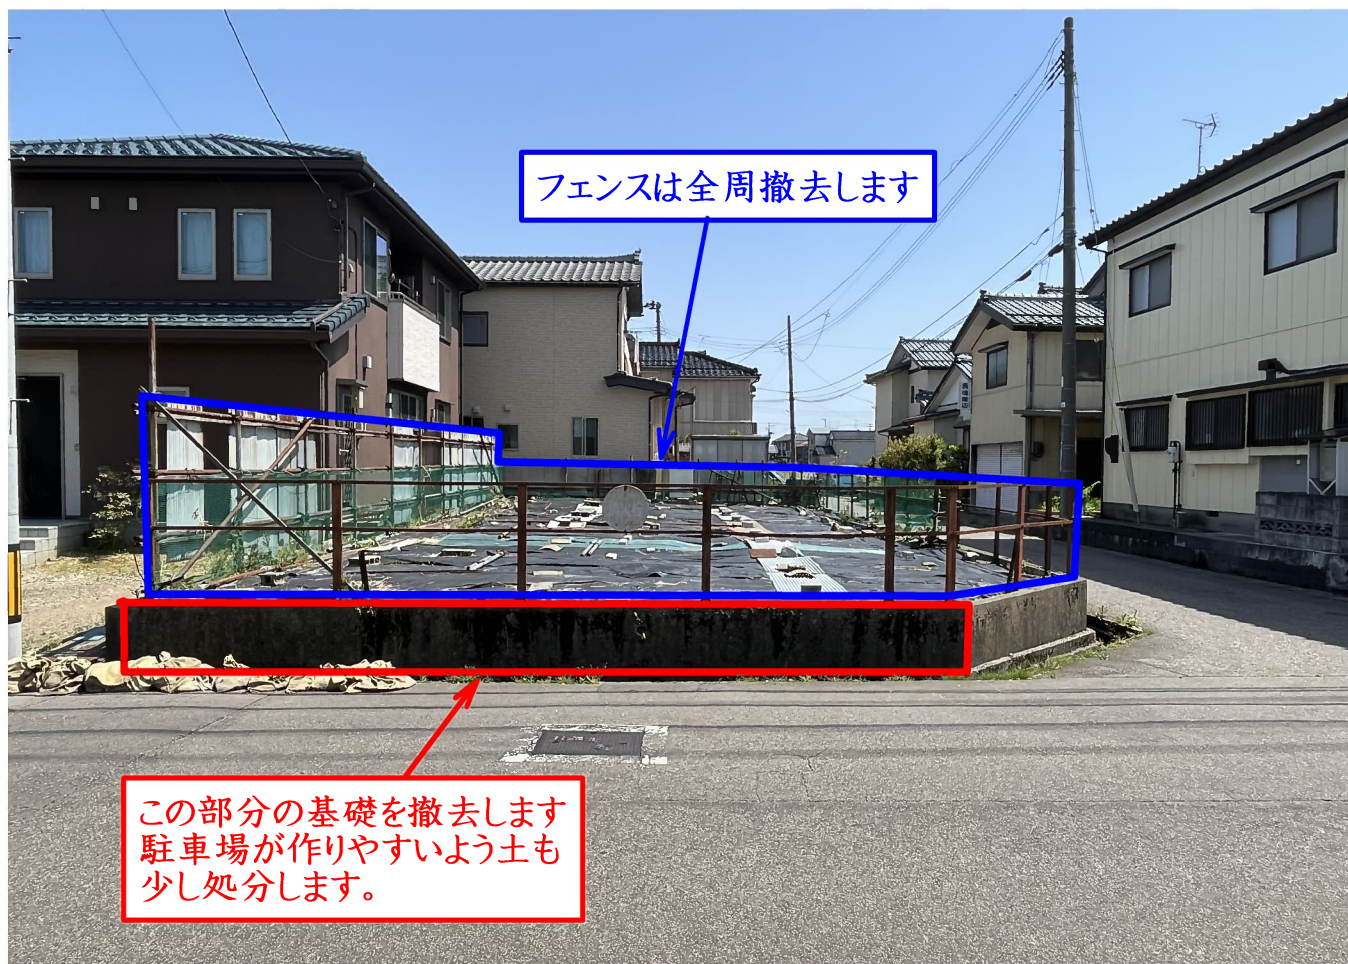

都市計画情報公開システム

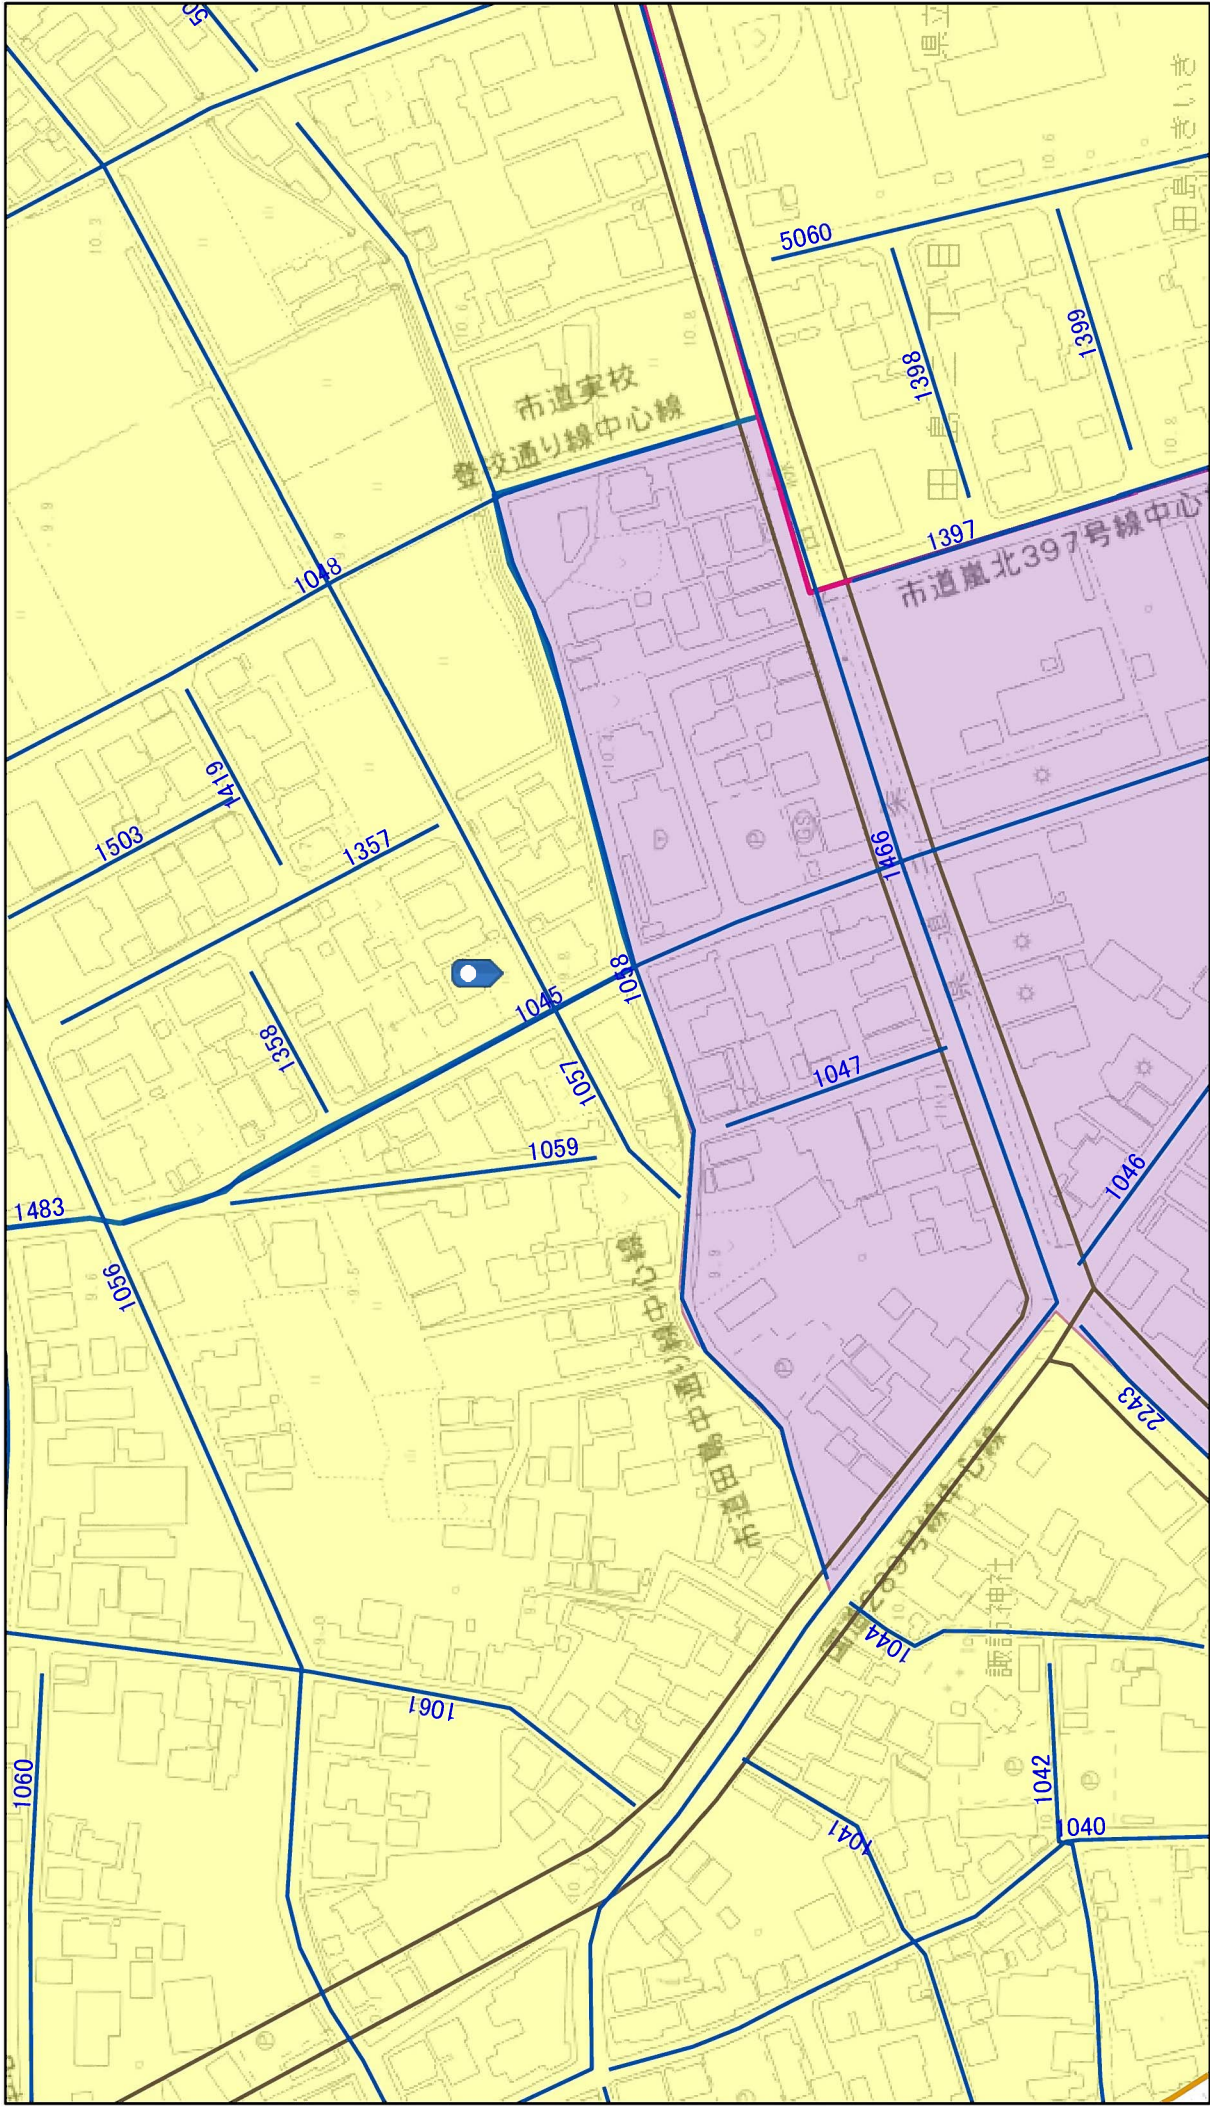


2023/5/26 14:04:55

- | | | | |
|----------------|-----------|--------|---------|
| 道路網図 | 2 2 条指定区域 | 都市計画施設 | 用途地域 |
| 都市計画区域 (非線引区域) | 準防火地域 | 都市計画道路 | 第一種住居地域 |
| 居住誘導区域 | 特別工業区域 | 用途区域 | 準工業地域 |
| 都市機能誘導区域 | | | |


施設図

上水道管図

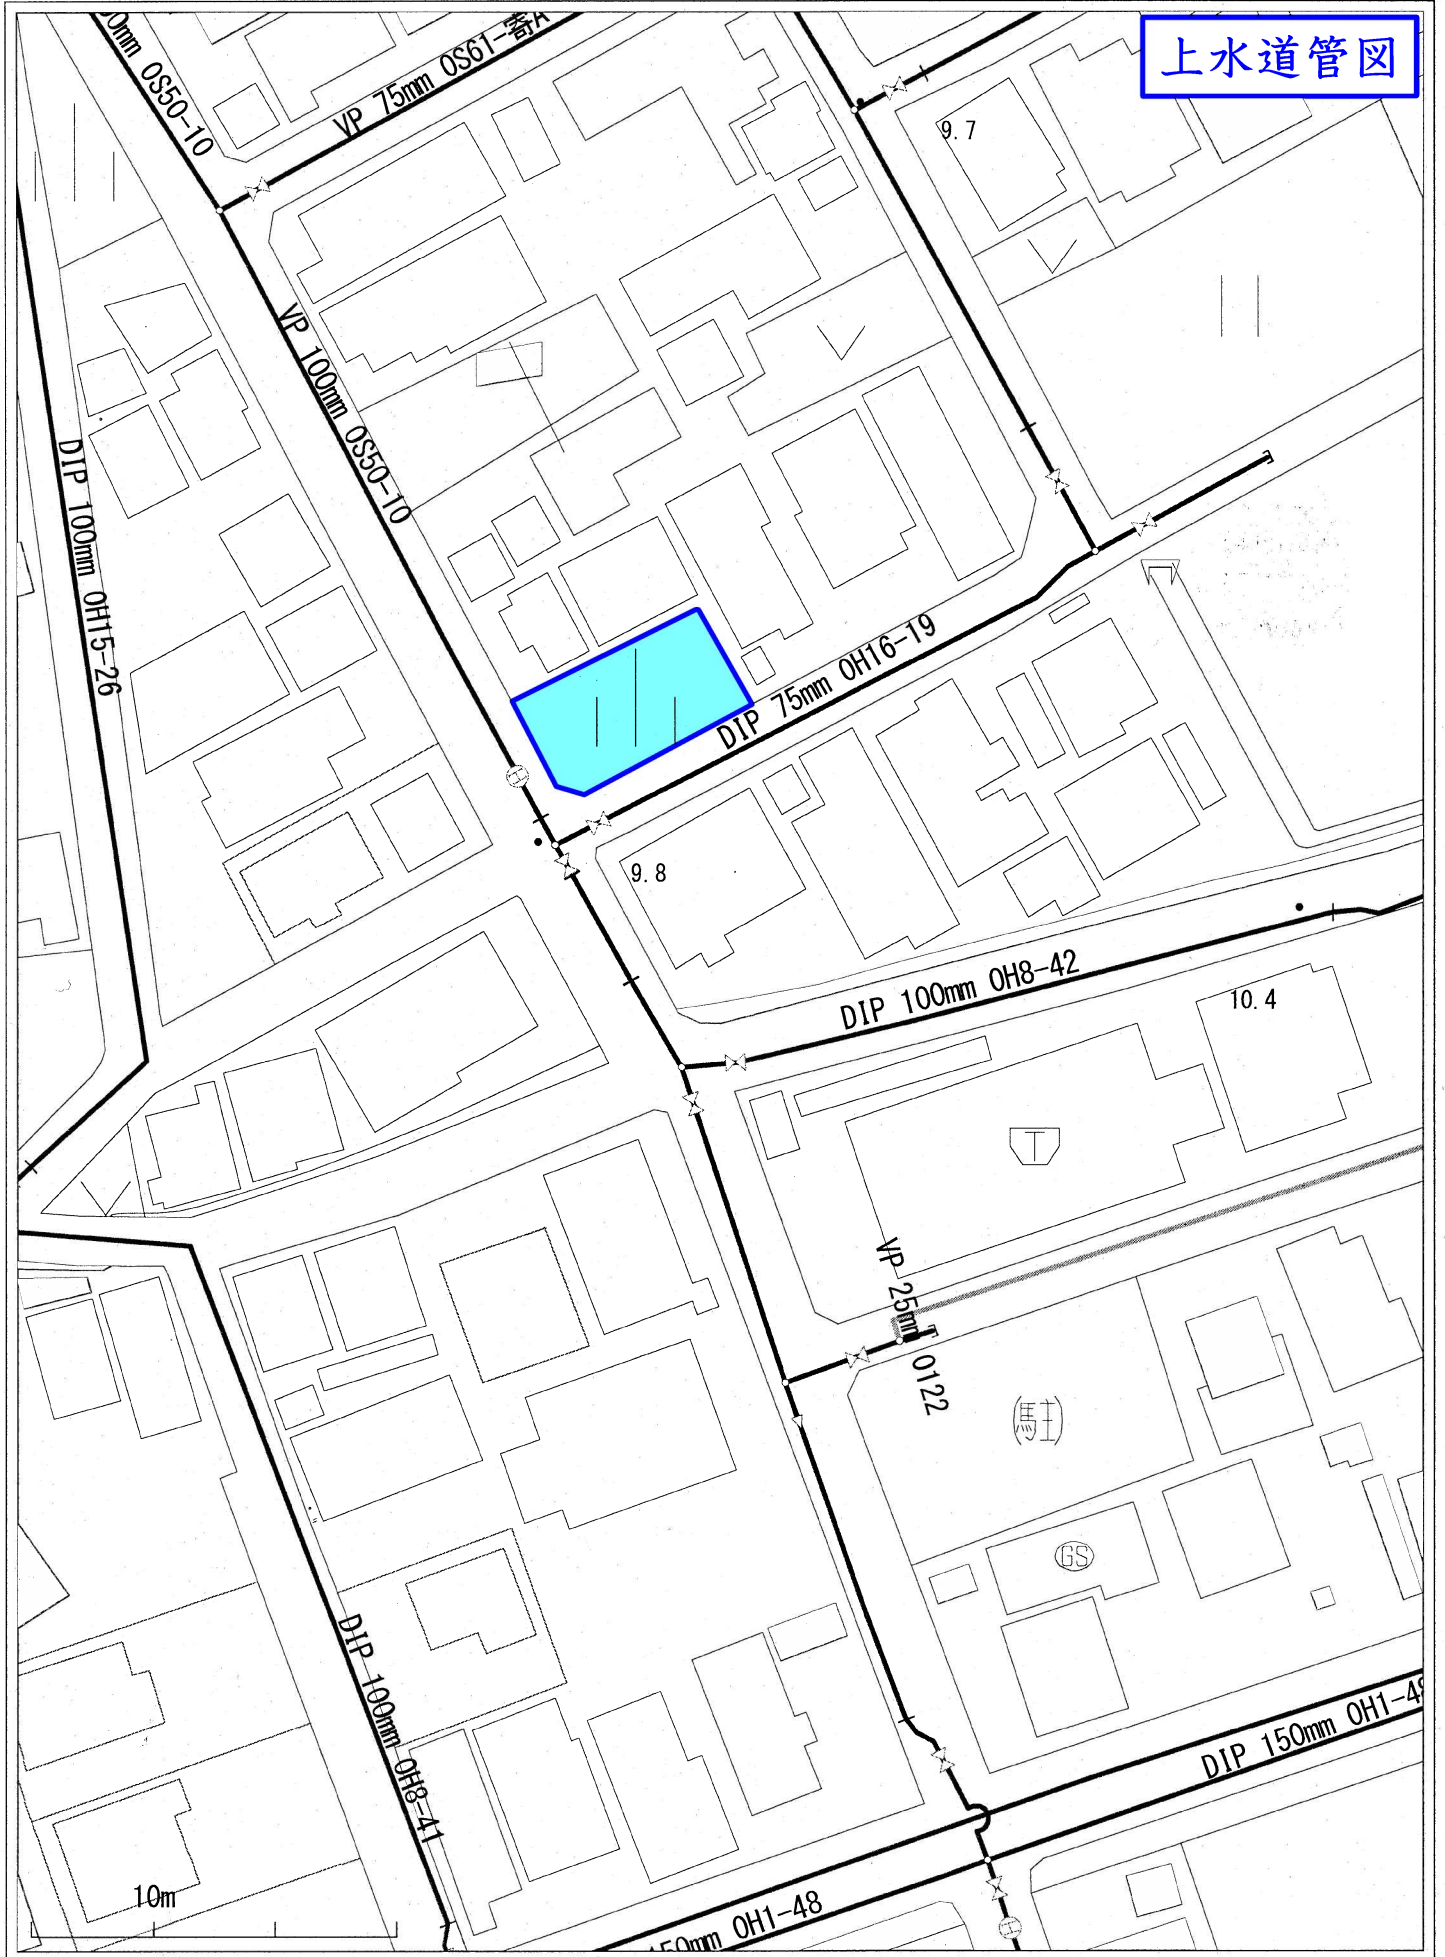

1:600

下水道管図

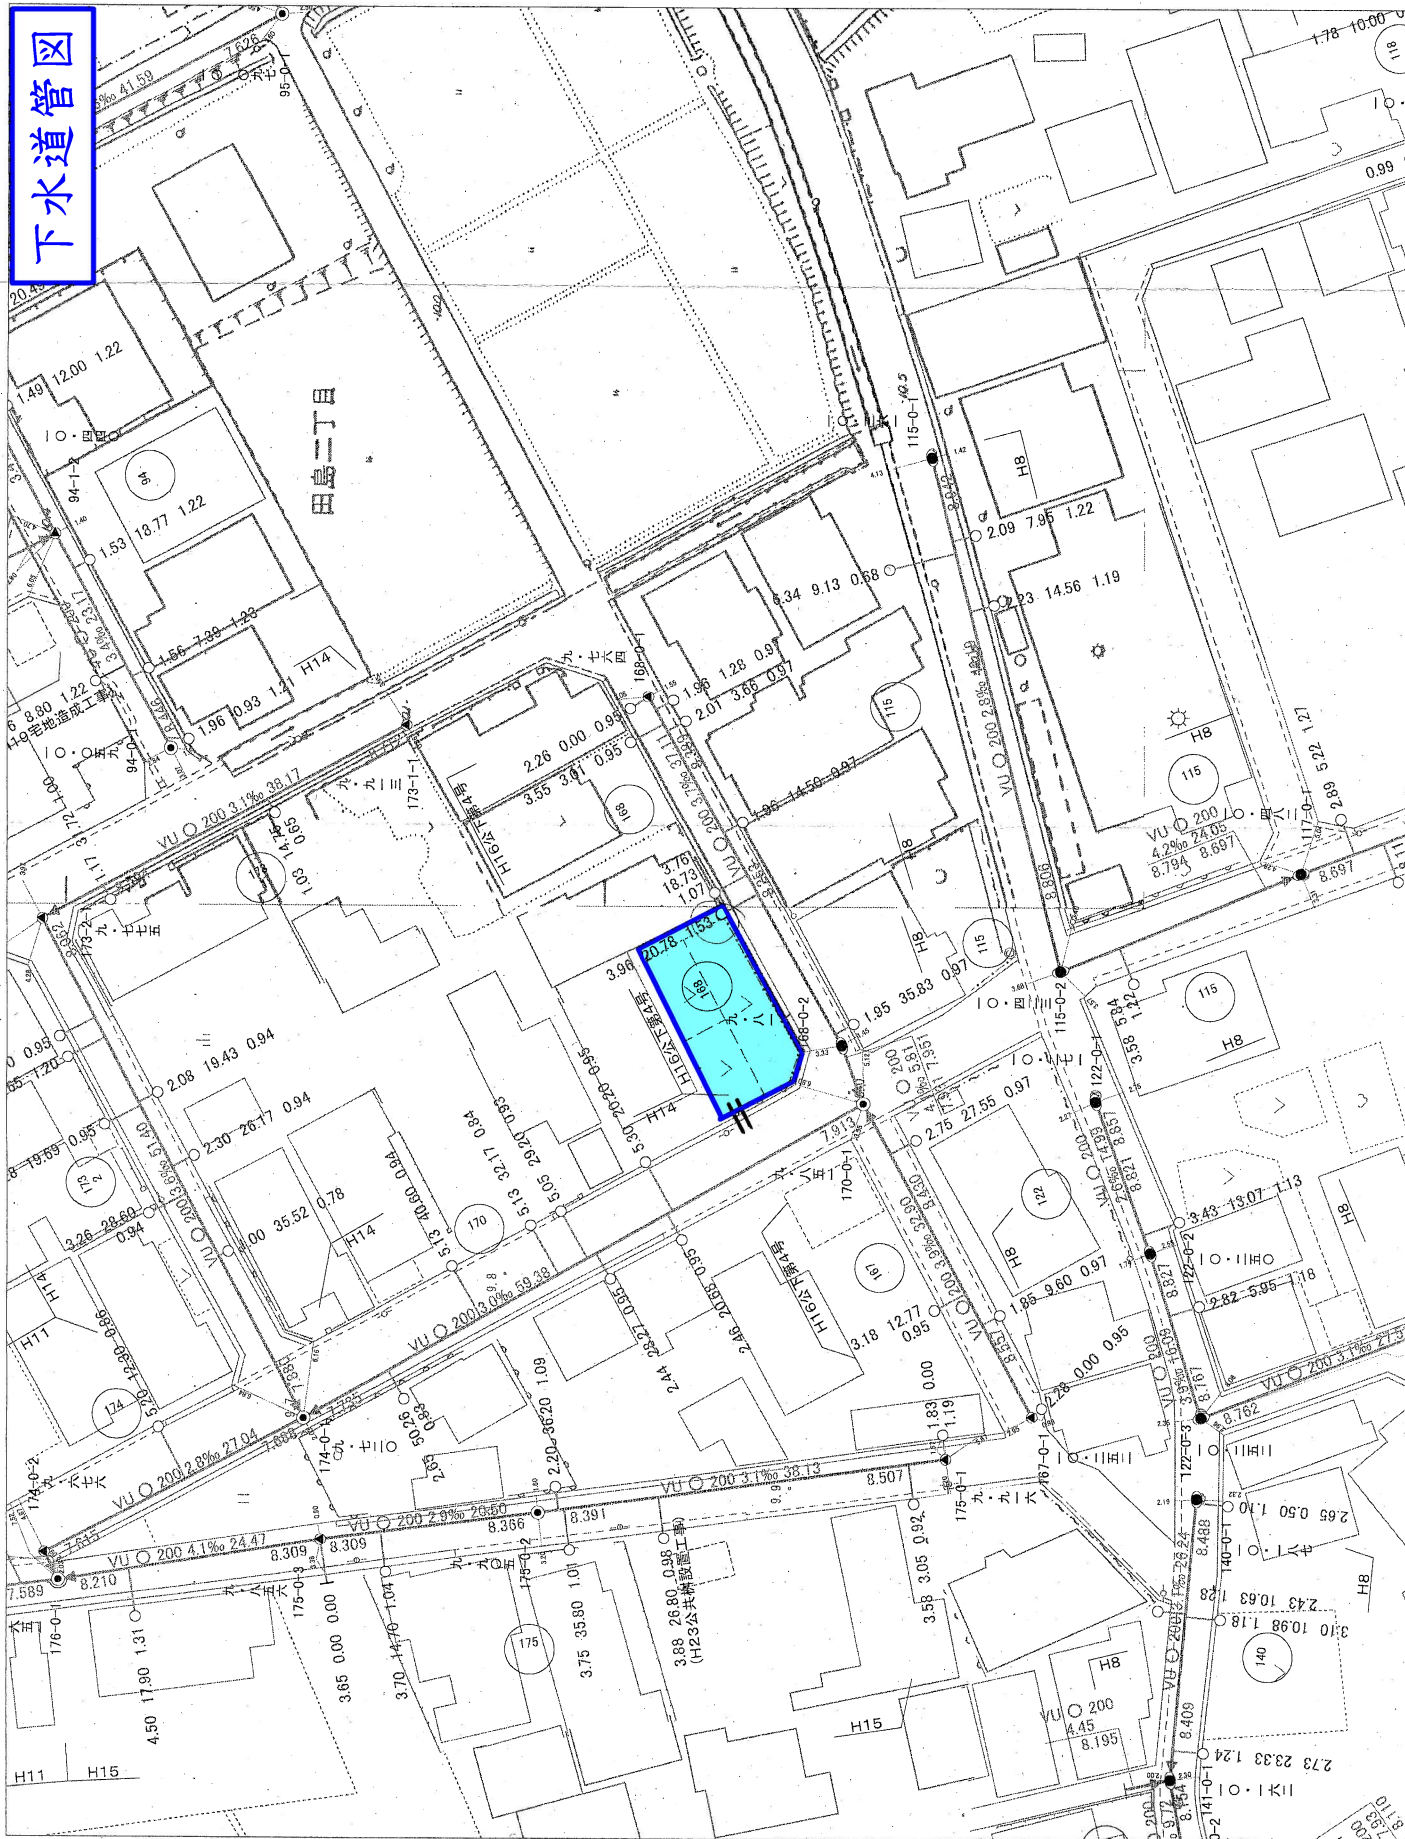

図式明	1. 図式明	2. 図式明
-----	--------	--------	--------	--------	--------	--------	--------	--------	--------	---------	---------	----------

三条市道路平面図

(縮尺 1 : 1,000)

