


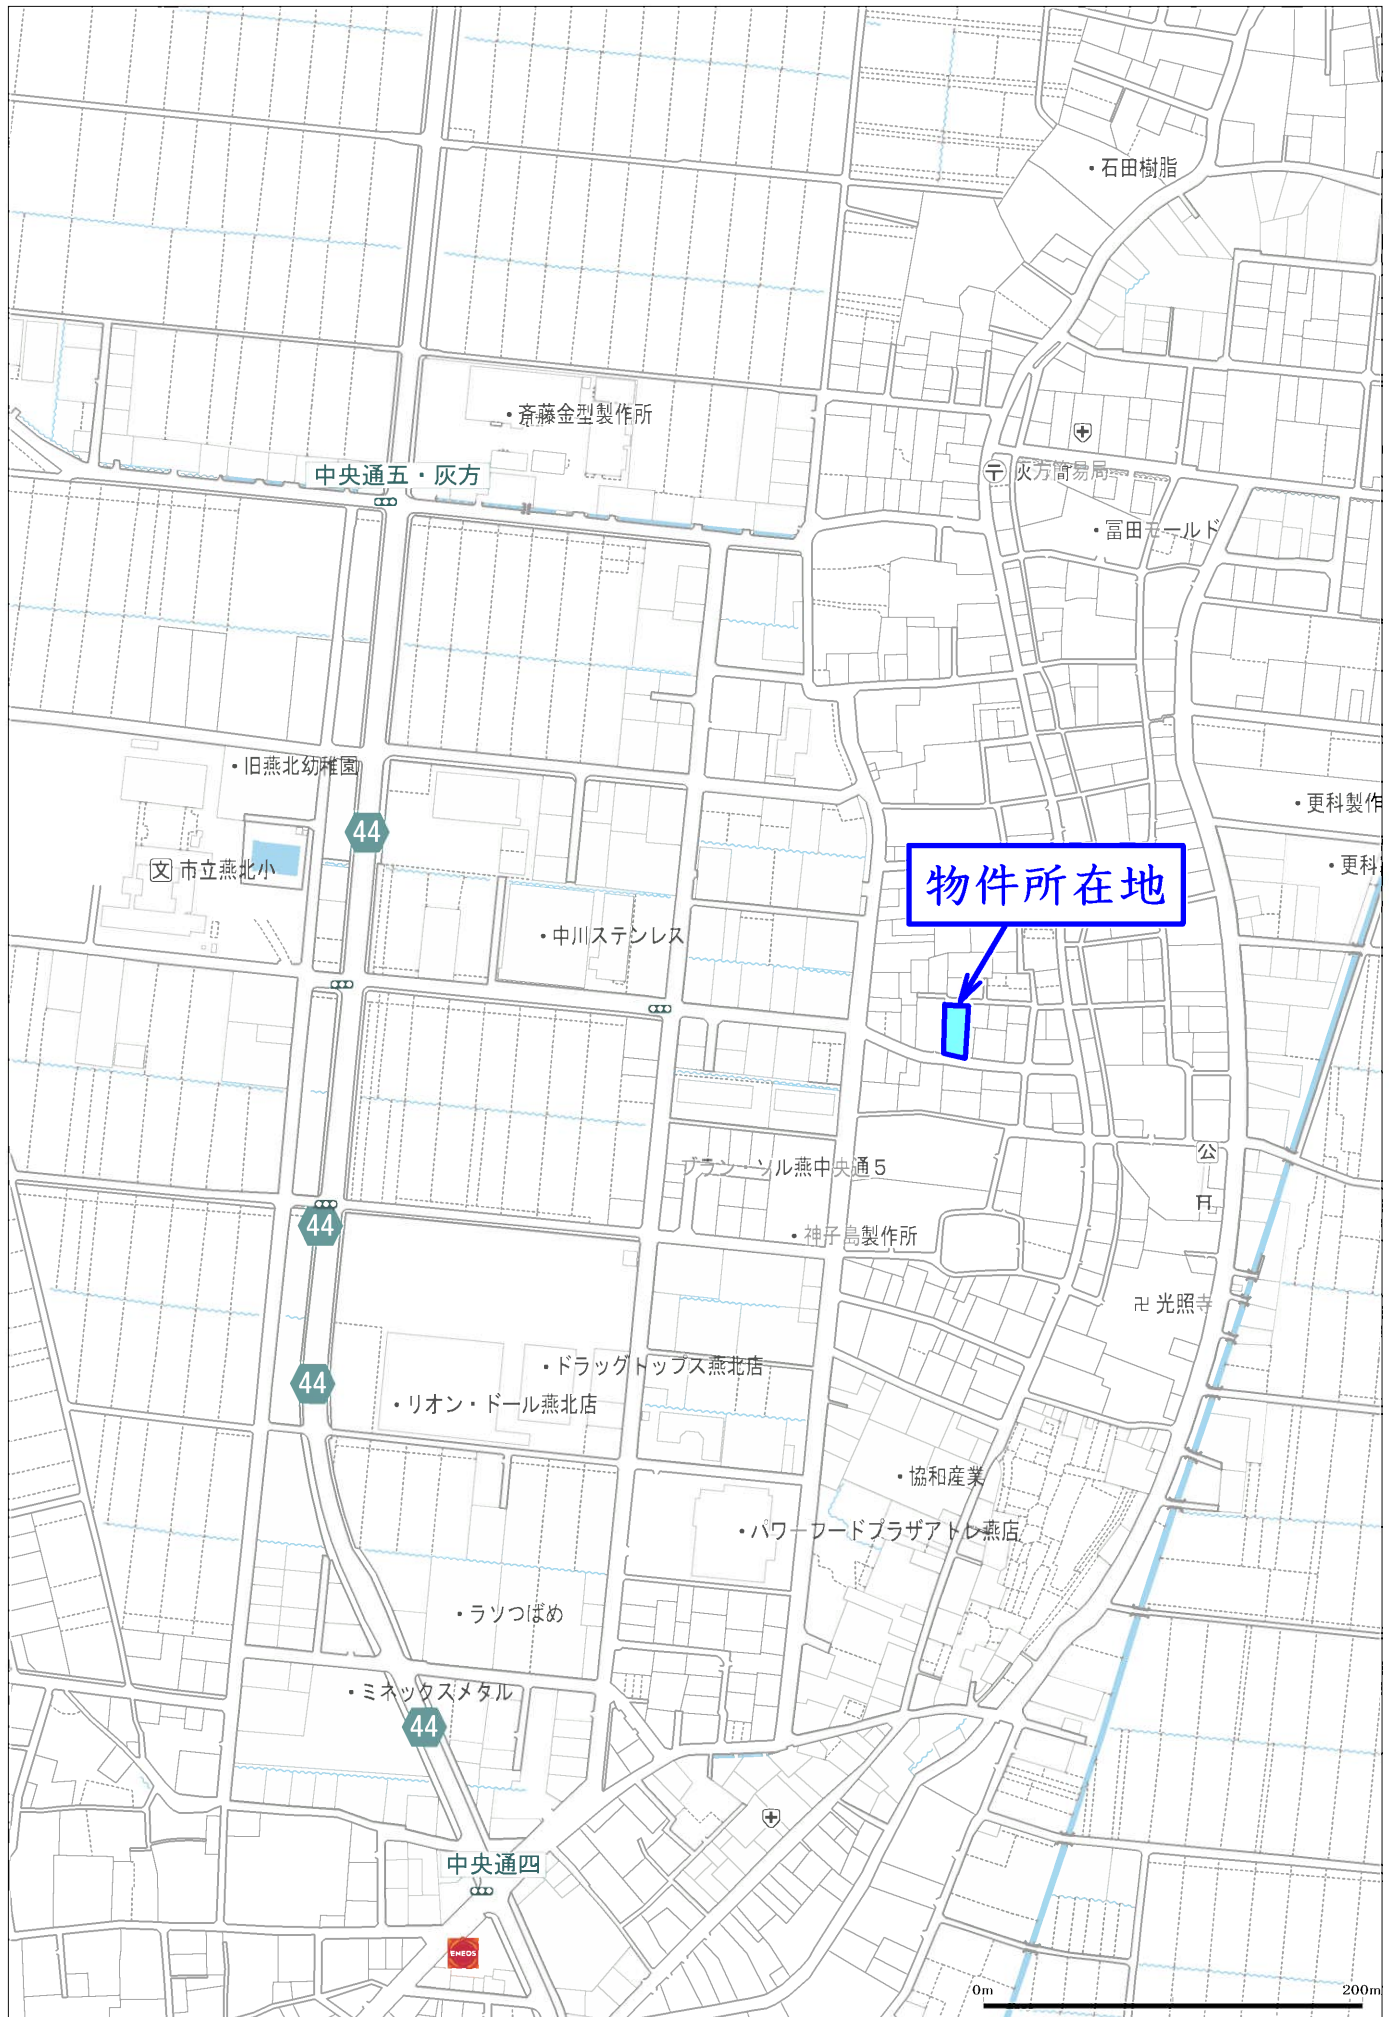





請求部	所在	燕市東太田字往來西				地番	1893番1		
出縮	力尺	1/600	精度分	座標系 番号又は 記号	分類	地図に準ずる図面		種類	旧土地台帳附属地図
作成年月日	明治36年3月31日				備考 付年月日 (原図)	補記事項			

登記年月日: 平成25年2月28日

土地所在測量図

地番 1893-1-3

土地の所在 燕市東太田字往來西



地番 ④ 1893-1				
測点名	X座標	Y座標	Yn+1-Yn-1	Xn (Yn+1-Yn-1)
P20	186011.986	38375.464	-0.039	-7254.467454
P17	186028.418	38375.922	11.983	2229178.892384
P18-1	186027.868	38387.447	10.732	1996451.079376
D7	186009.861	38386.654	-1.264	-235116.464304
P23	186009.923	38386.183	-1.048	-194938.399304
P22	186010.075	38385.606	-10.222	-1901394.986650
P21	186011.930	38375.061	-10.142	-1886532.994060
陸面積			392.659688	
面積			196.3299940	
地積			196.32㎡	

地番 ⑥ 1893-3				
測点名	X座標	Y座標	Yn+1-Yn-1	Xn (Yn+1-Yn-1)
D6	186011.174	38375.444	-11.190	-2081465.037060
P20	186011.986	38375.464	0.520	96726.232720
P21	186011.930	38375.961	10.142	1886532.994060
P22	186010.075	38385.606	10.222	1901394.986650
P23	186009.923	38386.183	1.048	194938.399304
D7	186009.861	38386.654	-10.742	-1998117.926862
陸面積			0.648812	
面積			4.8244060	
地積			4.82㎡	

測量年月日 平成25年 1月23日

測量の基礎点		既知点の名称及び座標値	
測点名	座標値	座標値	備考
既知点	X座標	Y座標	
測量開始点	186011.986	38375.464	
測量終了点	186011.930	38375.961	

作成者 燕市灰方826番地2 土地家屋調査士 金子賢一郎

(平成25年 1月29日作成)

縮尺 1/

嘱託者 燕市長 鈴木 力

縮尺 1/ 250

新潟県土地家屋調査士会



※注意・この図面はあくまで参考資料であり、
現地と異なる場合がありますので、現地にて確認してください。

水道配管図

1:500



1/500


図 8 配管ガス

ガス標準

下水道任意図

+186.07k
+38.32k

+186.07k
+38.44k

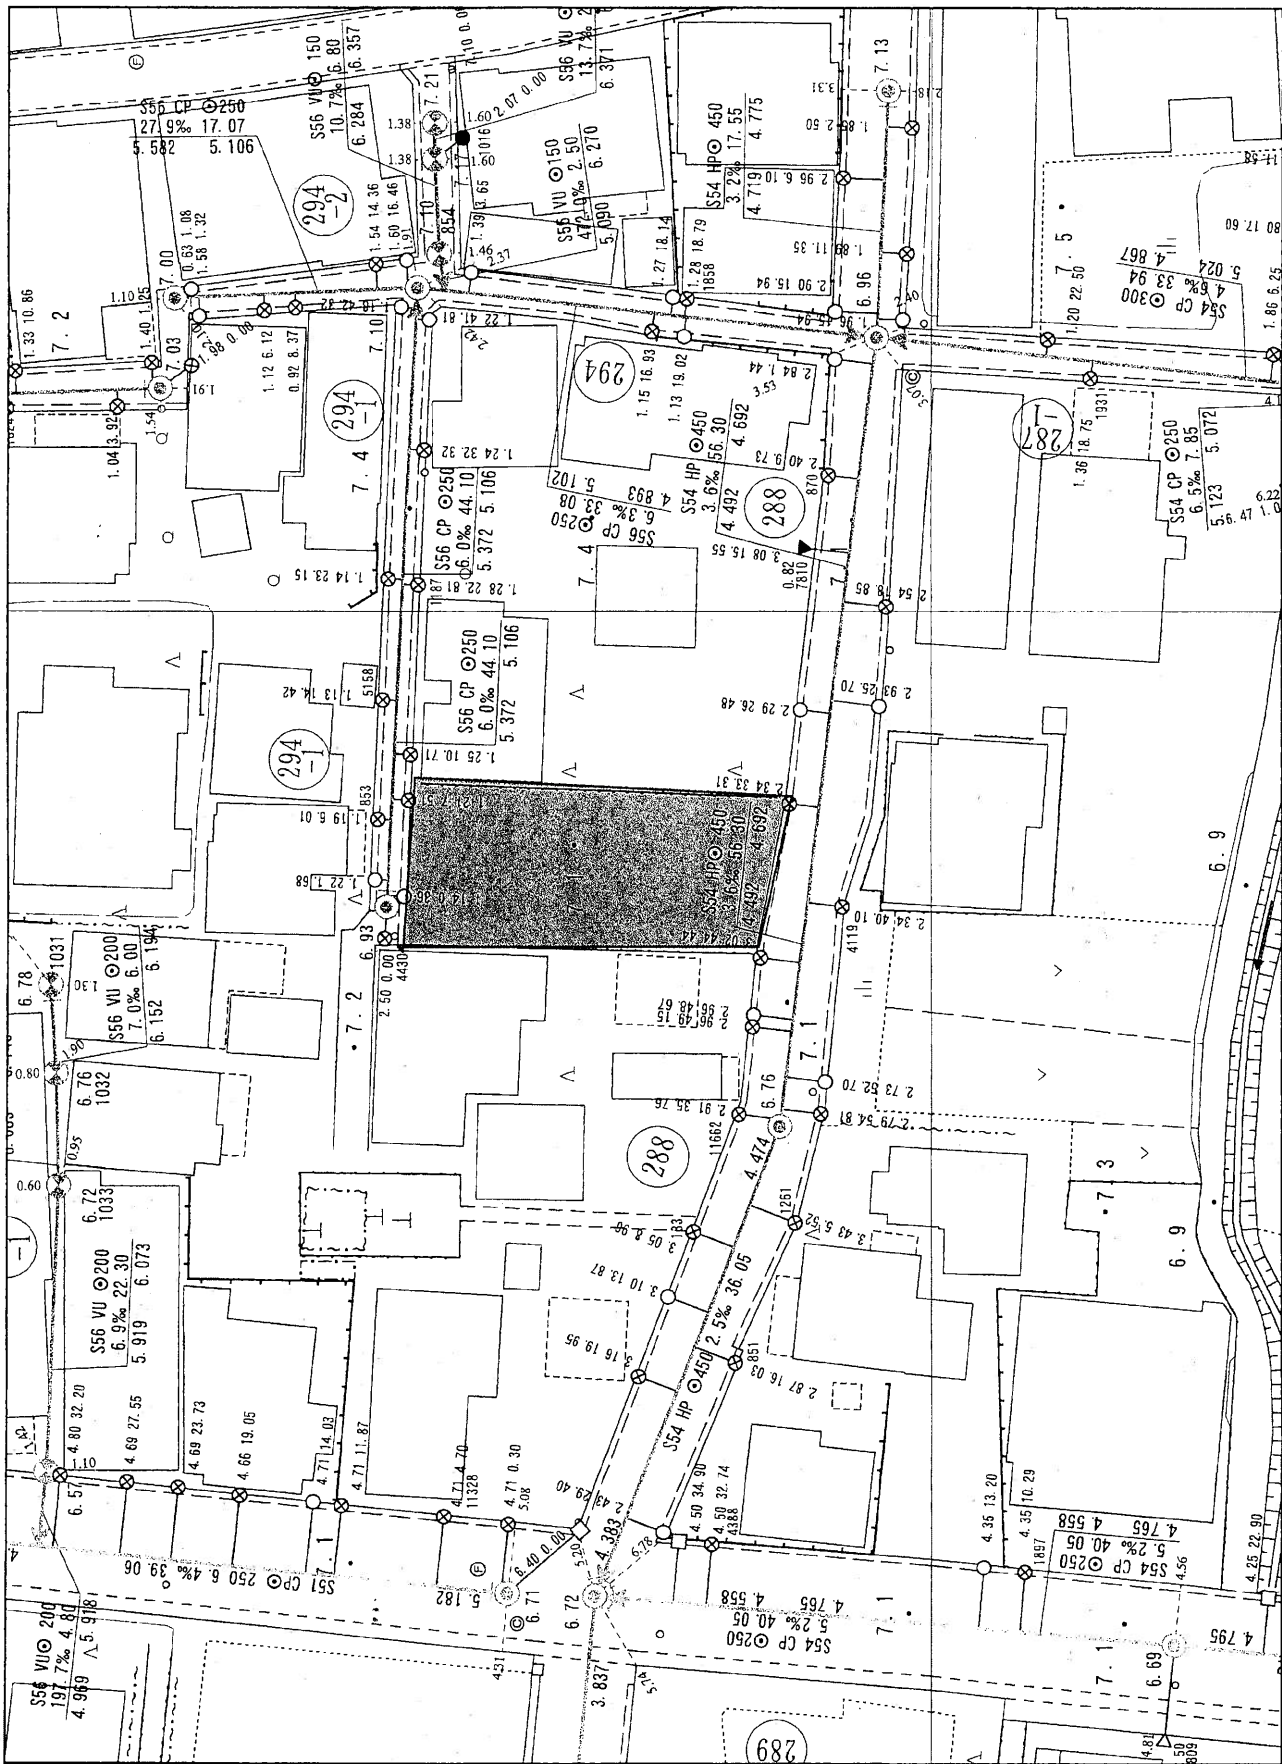

1/500

下水道配管図

+185.98k
+38.44k
出力: 令和3年3月18日

+185.98k
+38.32k

道路台帳

