


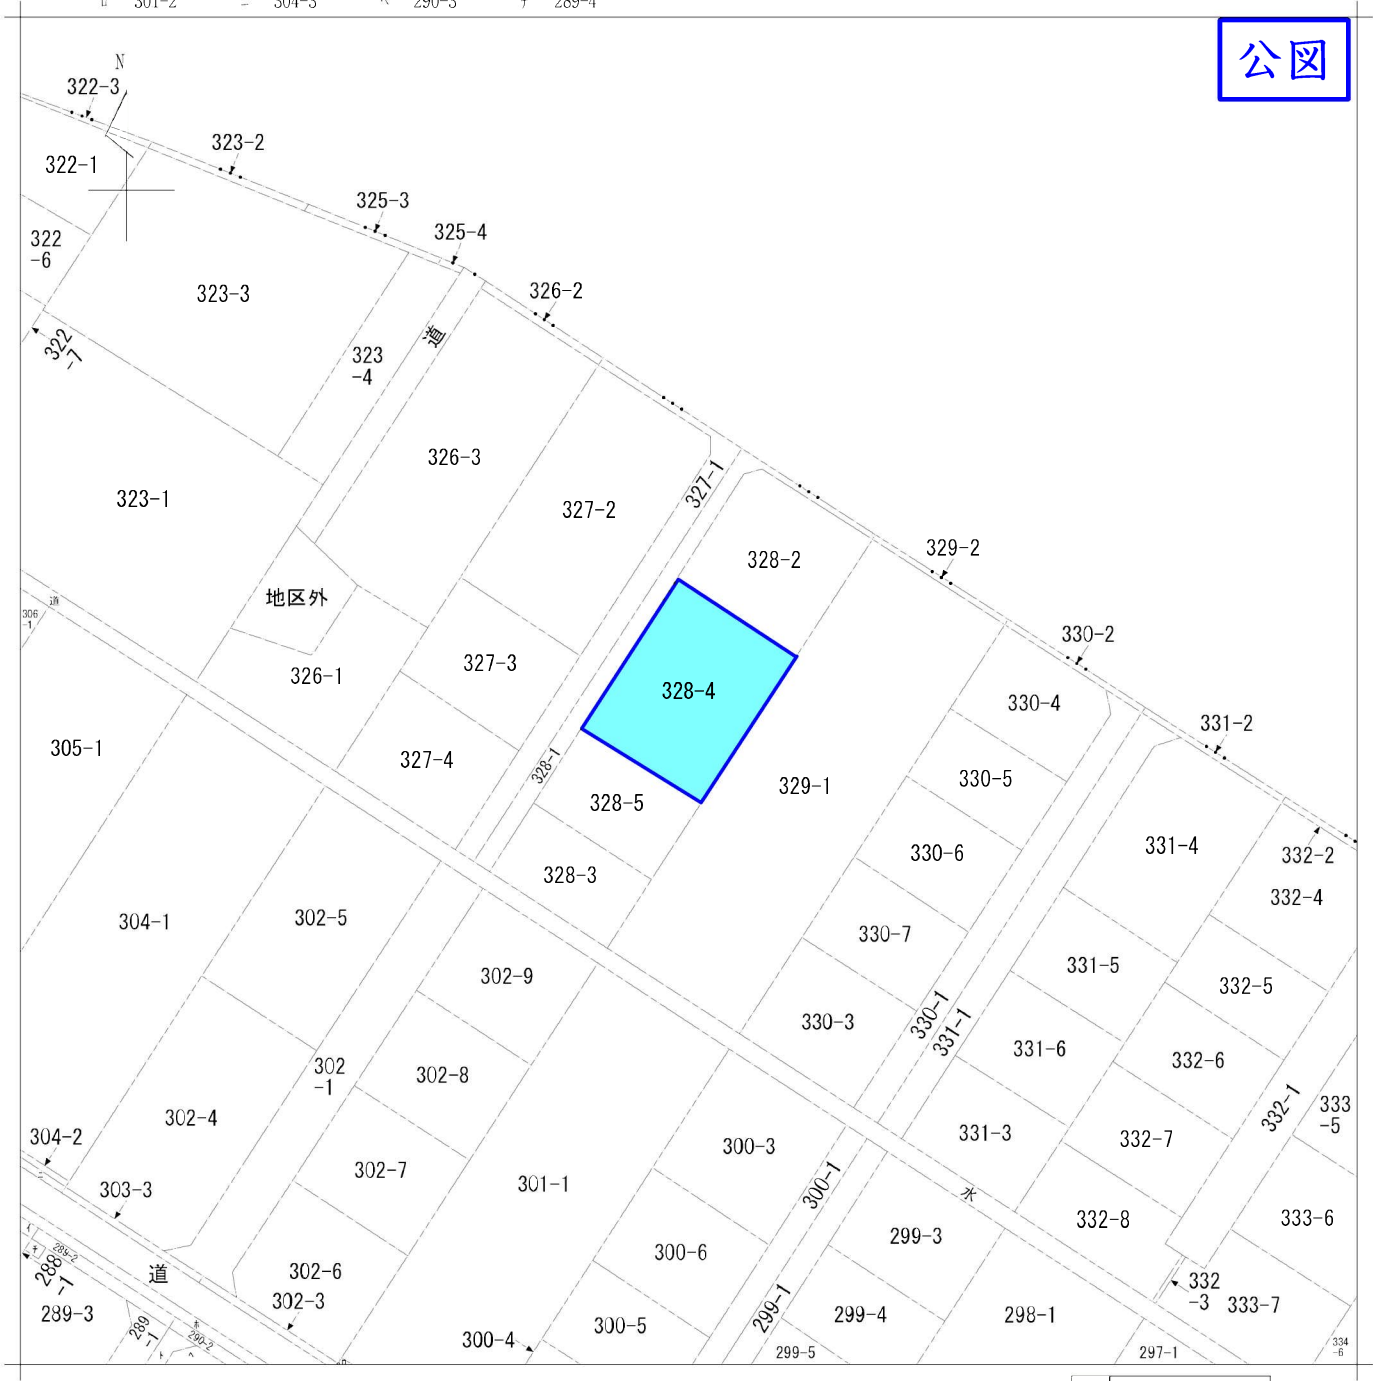

イ 288-2 ハ 301-3 ホ 水 290-3 ト 290-1
ロ 301-2 ニ 304-3 ヘ 290-3 チ 289-4

公図




請求部	所在	三条市石上二丁目				地番	328番4			
出力縮尺	1/600	精度区分		座標系番号又は記号		分類	地図に準ずる図面		種類	土地改良所在図
作成年月日	昭和23年1月27日				備付年月日(原図)		補記事項			

604675

前	328-3	後・新 同一
地 番	328-4	328-3
土地の所在	三條市石上2丁目	

地 積 測 量 図

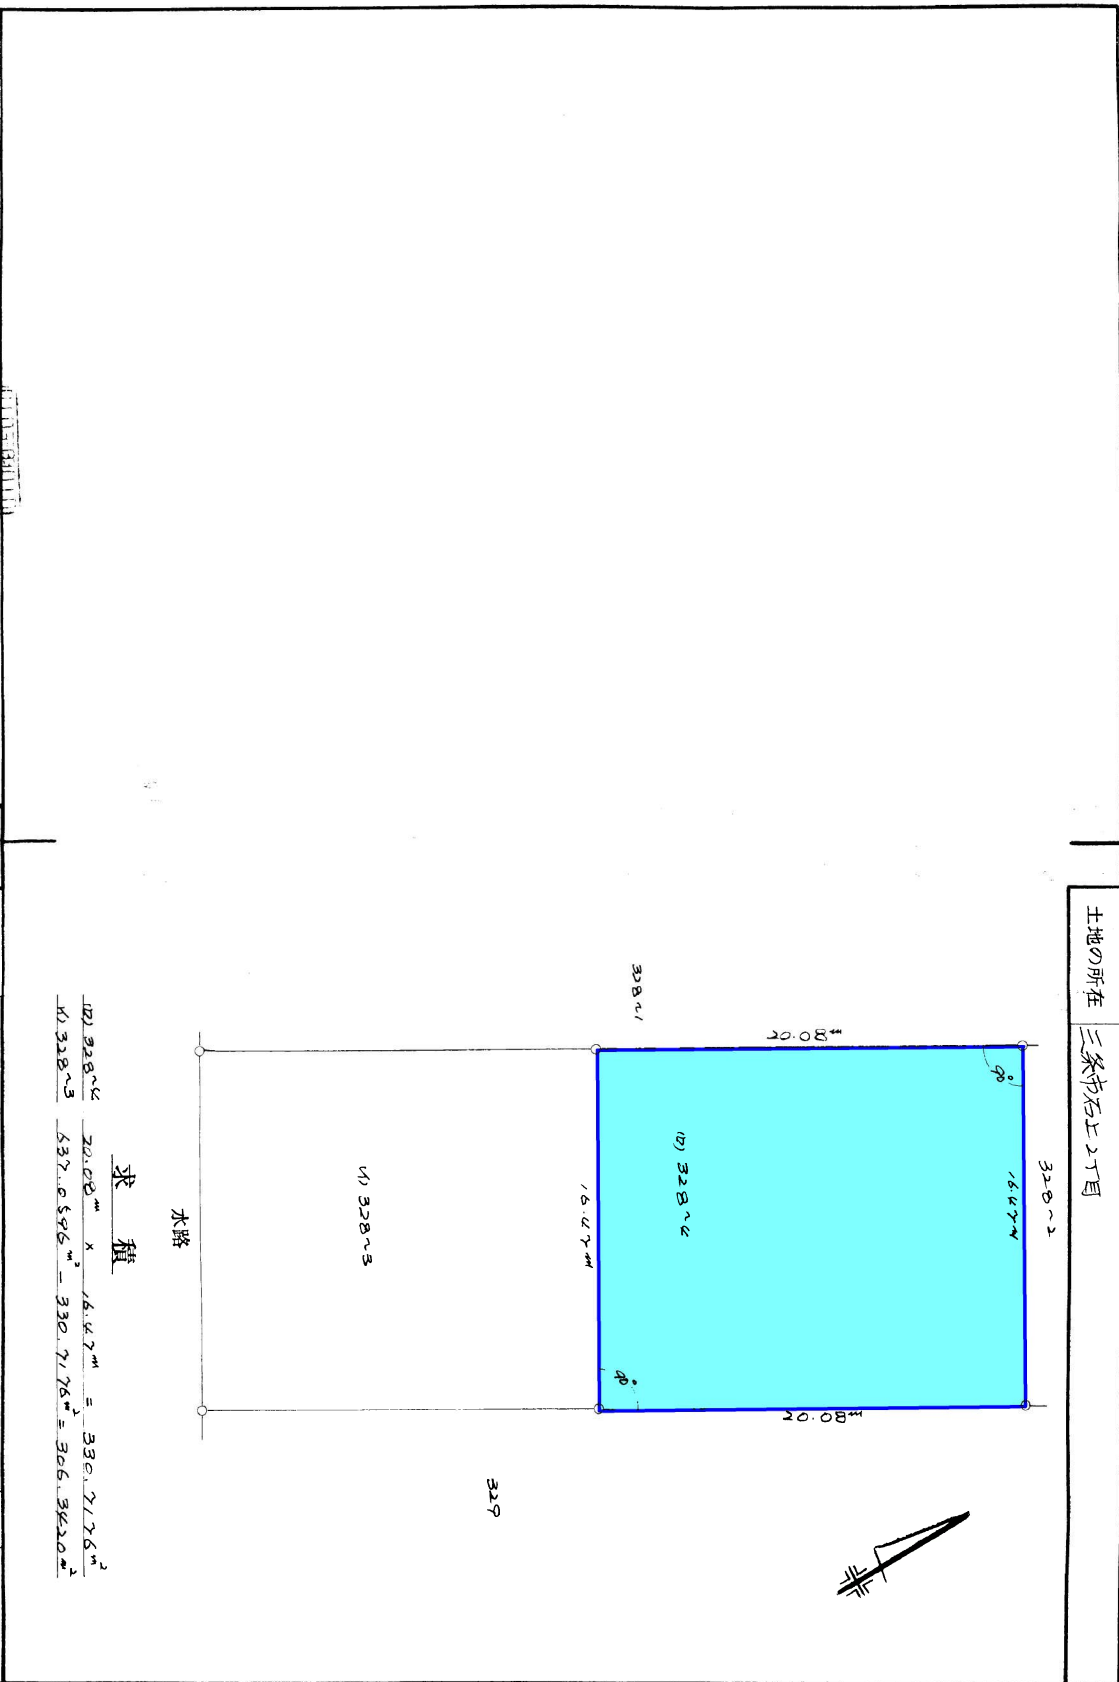

求 積

$$\begin{aligned} & 16.47 \text{ m} \times 32.8 \text{ m} = 537.0546 \text{ m}^2 \\ & 16.47 \text{ m} \times 32.8 \text{ m} = 330.7176 \text{ m}^2 \\ & \text{合計} 867.7722 \text{ m}^2 \end{aligned}$$

作 製 者
三條市大字東部
土地家屋調査士
丸山正徳
(昭和 55 年 10 月 7 日作製)

申 請 人
丸山正徳

縮尺
1/250


新潟県土地家屋調査士会

昭和・平成55年10月9日登記

604675

前	328-3	後・新	同一
地 番	328-3	328-3	
土地の所在	三條市石上2丁目		

地 積 測 量 図

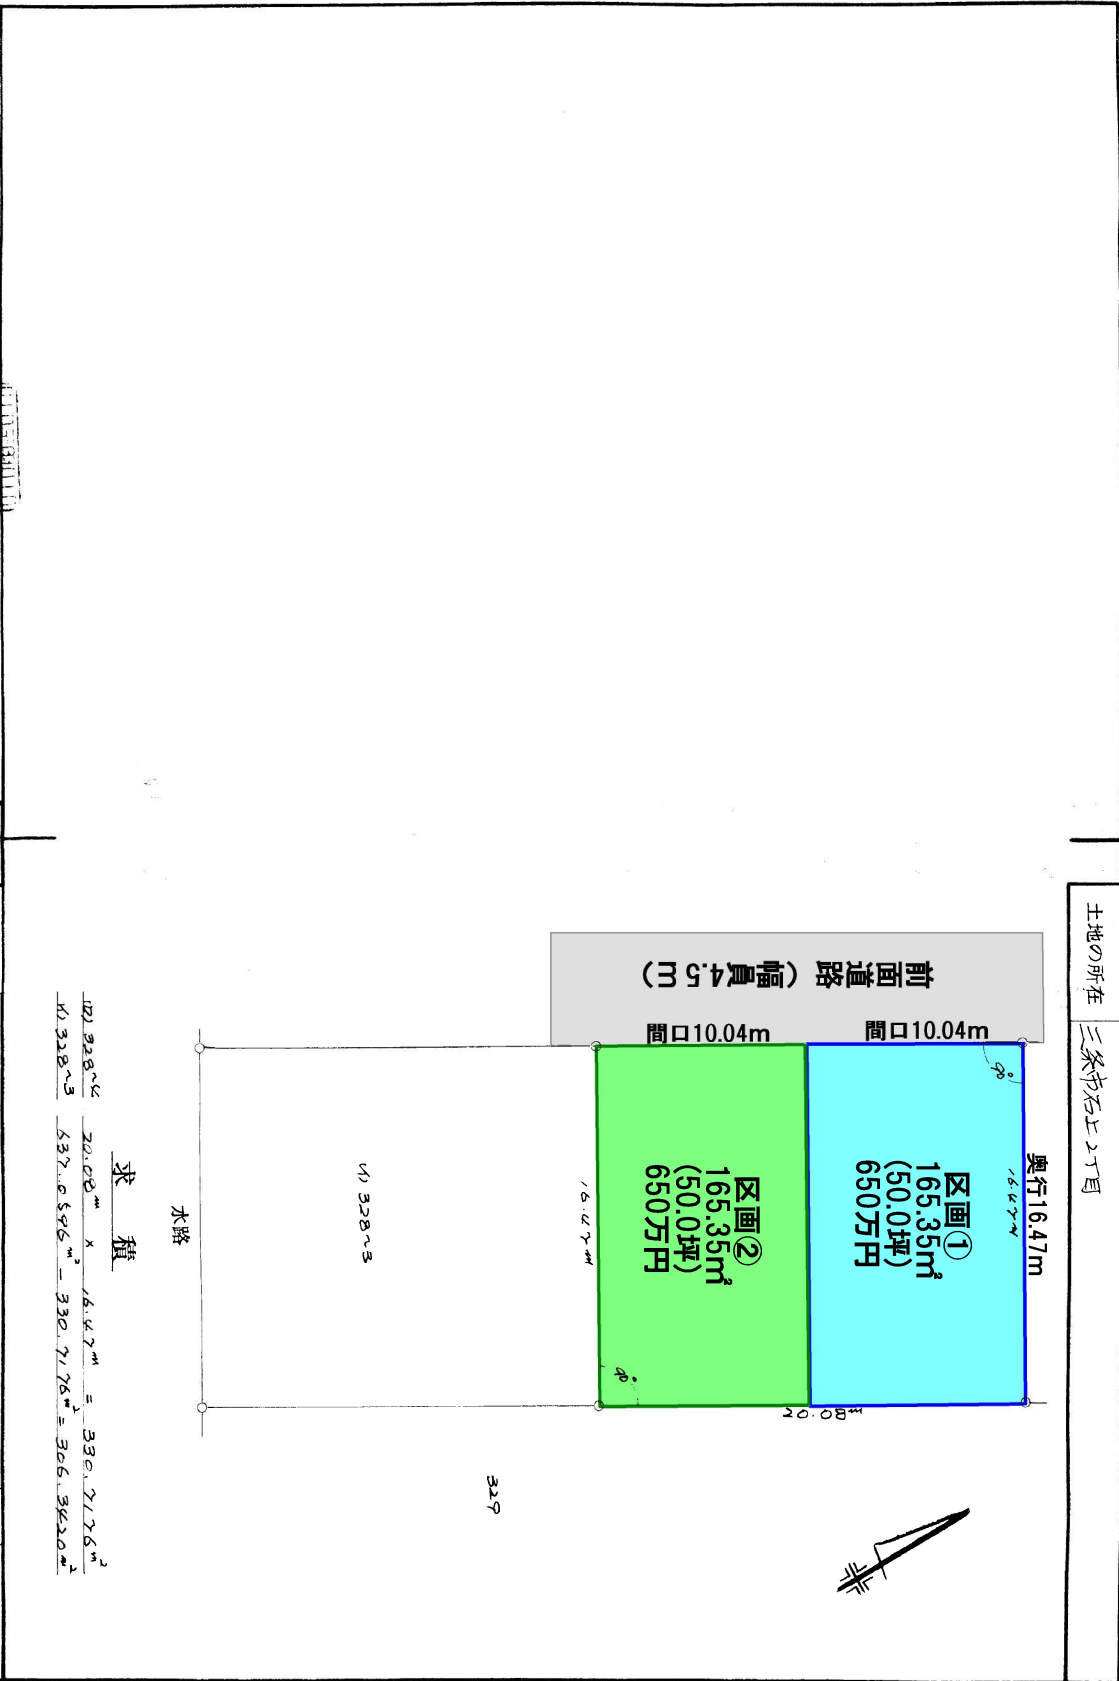

求 積

$$\begin{aligned} 16.47 \times 10.04 &= 165.35 \text{ m}^2 \\ 16.47 \times 10.04 &= 165.35 \text{ m}^2 \\ 165.35 \times 2 &= 330.7176 \text{ m}^2 \\ 330.7176 \text{ m}^2 &= 650.0 \text{ 坪} \end{aligned}$$

作 製 者	三條市大字東部 282	申請 人	丸山 正徳	縮尺	1/250
土地家屋調査士	丸山 正徳				

新潟県土地家屋調査士会

昭和・平成55年10月9日登記


施設図

上水道管図





1:600

353186

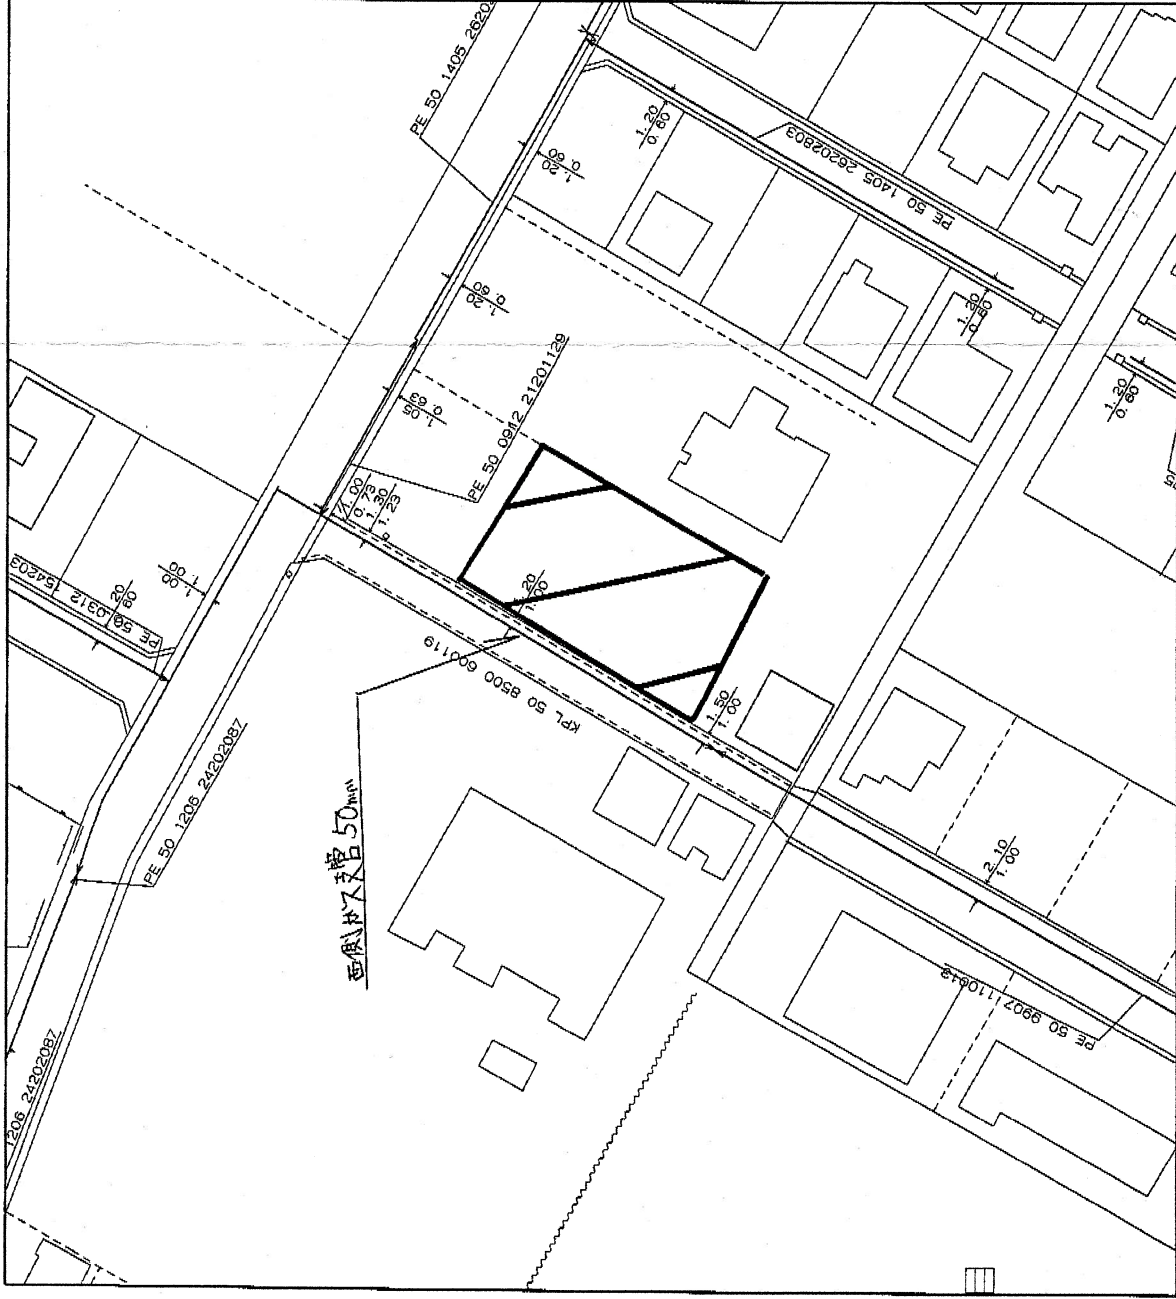

0 20m

縮尺1/500

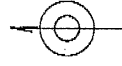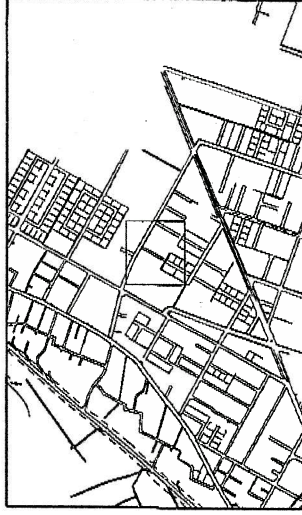

ガス管図

<備考>

◆ご提供している情報は、以下のチェック項目です。

- ☒ ご指定の敷地周辺のガス本支管の埋設状況
- ☐ ご指定の敷地に対する引込管（供給管）
- ☐ その他

※引込管はありません。

◆この導管照会については、お客さまの設計・不動産鑑定などの参考資料として情報提供させていただくものです。


◆提供している情報については、その正確性および完全性を保証するものではありません。

◆掘削工事等のための資料としてはご使用になれません。


北陸ガス株式会社

2023/05/16

(縮尺 1 : 1,000)

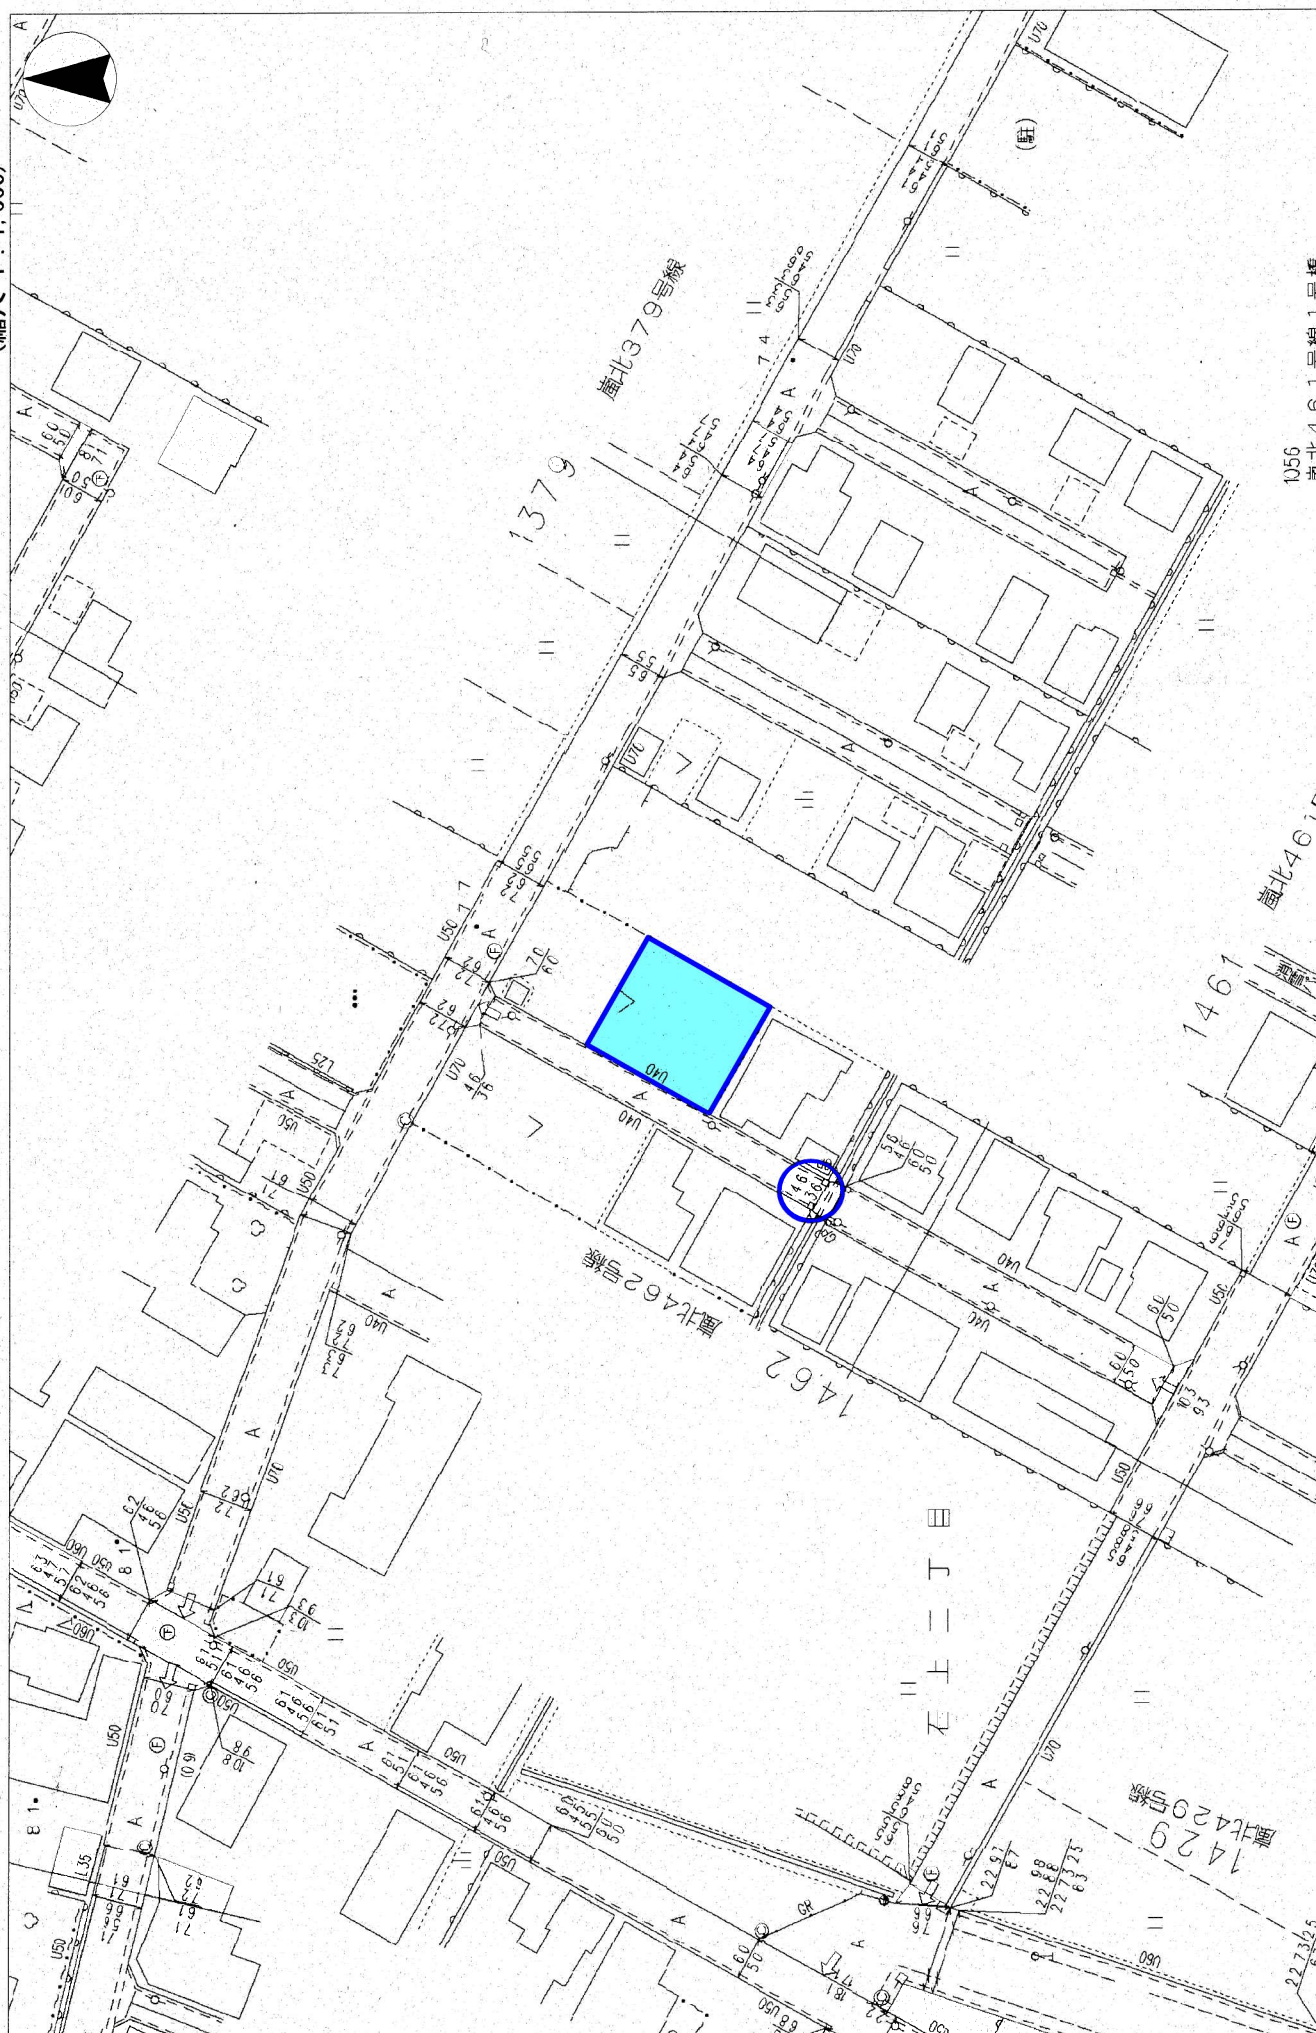

都市計画情報公開システム

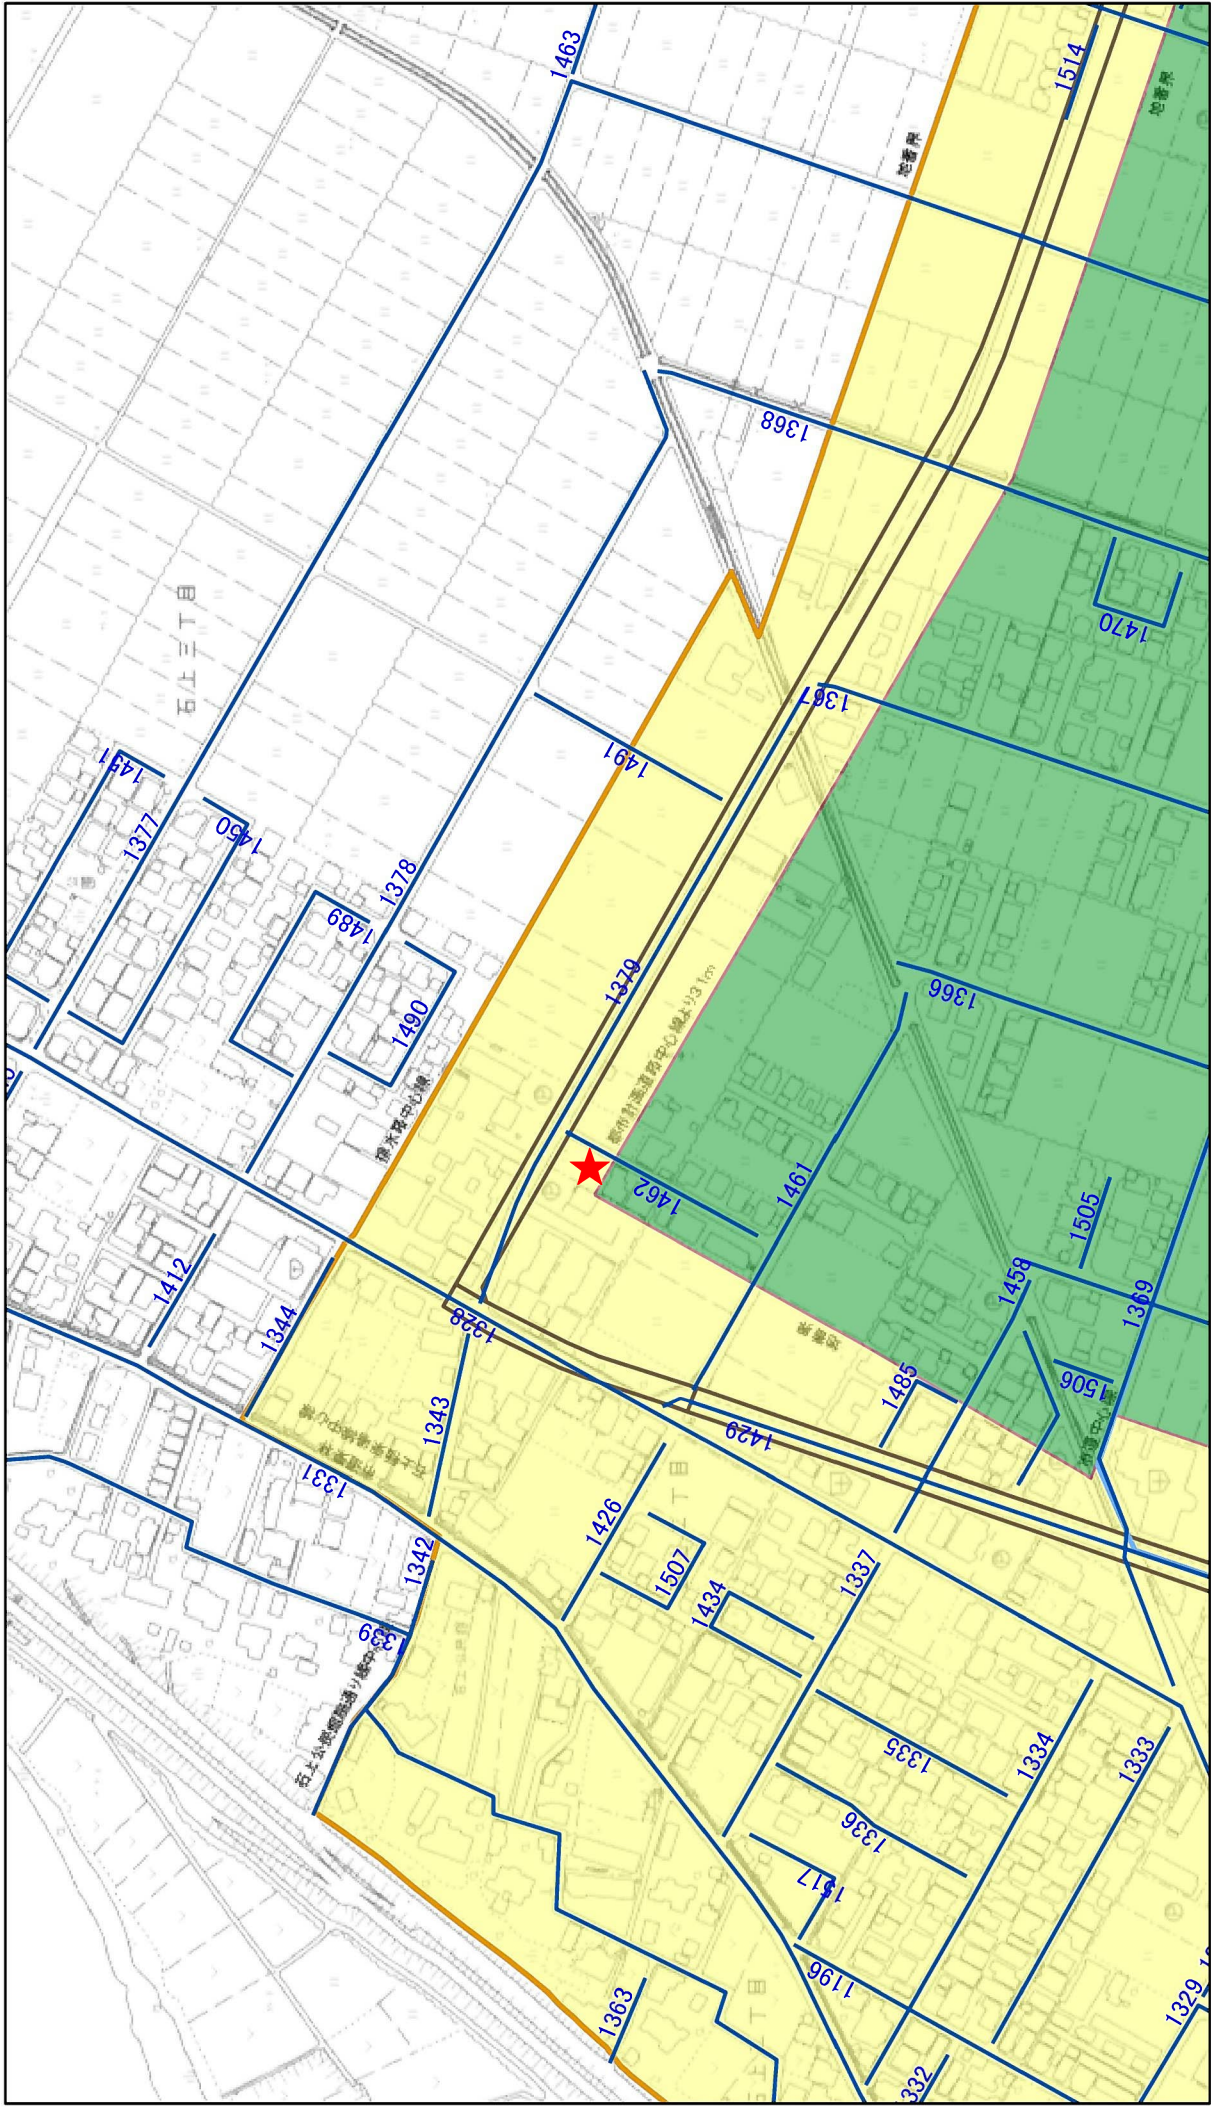

2023/5/15 12:40:01

- 道路網図
- 都市計画区域 (非線引区域)
- 都市計画施設
- 居住誘導区域
- 都市機能誘導区域
- 2 2 条指定区域
- 都市計画道路
- 用途区域
- 用途地域
- 第一種低層住居専用地域 (壁面後退1.5m 高さ制限10m)
- 第一種住居地域