





(座標値補正：図上測定)
(注) 国土交通省国土地理院が公表した座標補正データ(tonhokurita-theiyouaki2011.par)による修正がされています。



請求部分	所在	三條市西本成寺二丁目			地番	1153番1	
出力尺	1/500	精度分	座標系番号又は記号	VIII	分類	地図に準ずる図面(街区成果B)	種類
作成年月日	平成21年3月23日			備考年月日(原図)	補記事項		

地番	1153-1, 1153-3	土地積測量図
土地の所在	三条市西本成寺二丁目	

座標求積表

地番	①153-1			
測点	X_n	Y_n	$(X_{n+1} - X_n) \cdot Y_n$	距離
B1	79312.425	39013.375	837890.254875	18.17
H4	79313.756	38995.245	-732798.644040	20.18
H9	79293.633	38993.729	-798396.601275	4.73
HP22	79293.281	38998.449	-49333.037985	12.28
HK55	79292.368	39010.705	-39088.726410	1.19
B4-2	79292.279	39011.897	782461.618129	20.20
		倍面積	734.863294	
		面積	367.4316470	
		地積	367.43	m ²

地番	②153-3			
測点	X_n	Y_n	$(X_{n+1} - X_n) Y_n$	距離
H10	179311.759	39022.450	812525.453900	9.09
B1	179312.425	39013.375	-759980.545000	20.20
B4-2	179292.279	39011.897	-811954.612261	8.97
HK63	179291.612	39020.846	-26378.091896	0.11
H11	179291.603	39020.958	786155.240826	20.21
	倍面積	367.445569		
	面積	183.7227845		
	地積	183.72		m ²

合計 551.1544315


座標一覧表

測点名	X座標	Y座標
街区多角点 No.10005	179321.208	38981.922
街区多角点 No.10888	179307.706	39089.451


凡例

測地系	世界測地系 (測地成果2011)
座標系	Ⅱ系
測量年月日	令和元年10月21日

①	コンクリート杭
②	合成樹脂杭
③	金属プレート
④	鉄杭

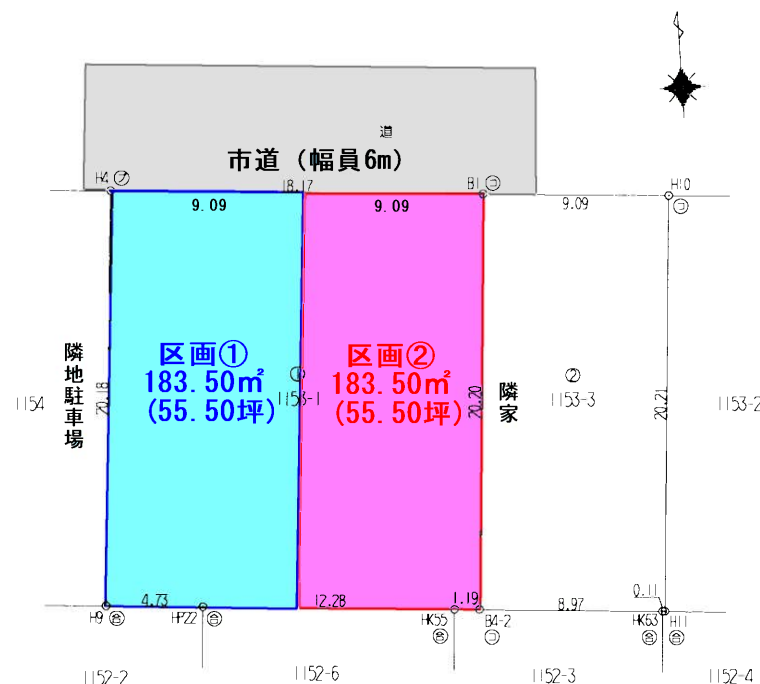

引照点配置図 1/1000

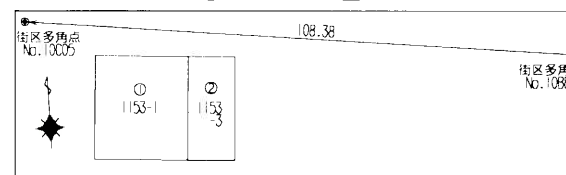

作製者	新潟市中央区東湊町通2ノ町2577番地1 土地家屋調査士 井浦義之	申請人	山本 浩一	縮尺	1/250
令和 1 年 10 月 28 日作製					

地番	1153-1, 1153-3	土地積測量図
土地の所在	三条市西本成寺二丁目	

座標求積表

地番	測点	X _n	Y _n	(X _{n+1} - X _n) Y _n	距離
① 1153-1	B1	179312.425	39013.375	837890.254875	18.17
	H4	179313.756	38995.245	-732798.644040	20.18
	H9	179293.633	38993.729	-798396.601275	4.73
	HP22	179293.281	38998.449	-49333.037985	12.28
	HK55	179292.368	39010.705	-39088.726410	1.19
	B4-2	179292.279	39011.897	782461.618129	20.20
	倍面積			734.863294	
	面積			367.4316470	
	地積			367.43	m ²

地番	測点	X _n	Y _n	(X _{n+1} - X _n) Y _n	距離
② 1153-3	H10	179311.759	39022.450	812525.453900	9.09
	B1	179312.425	39013.375	-759980.545000	20.20
	B4-2	179292.279	39011.897	-811954.612261	8.97
	HK63	179291.612	39020.846	-26378.091896	0.11
	H11	179291.603	39020.958	786155.240826	20.21
	倍面積			367.445569	
	面積			183.7227845	
	地積			183.72	m ²

合計 551.1544315


座標一覧表

測点名	X座標	Y座標
街区多角点 No.10005	179321.208	38981.922
街区多角点 No.10888	179307.706	39089.451


凡例

測地系	世界測地系 (測地成果2011)
座標系	Ⅱ系
測量年月日	令和元年10月21日

①	コンクリート杭
②	合成樹脂杭
③	金属プレート
④	鉄杭

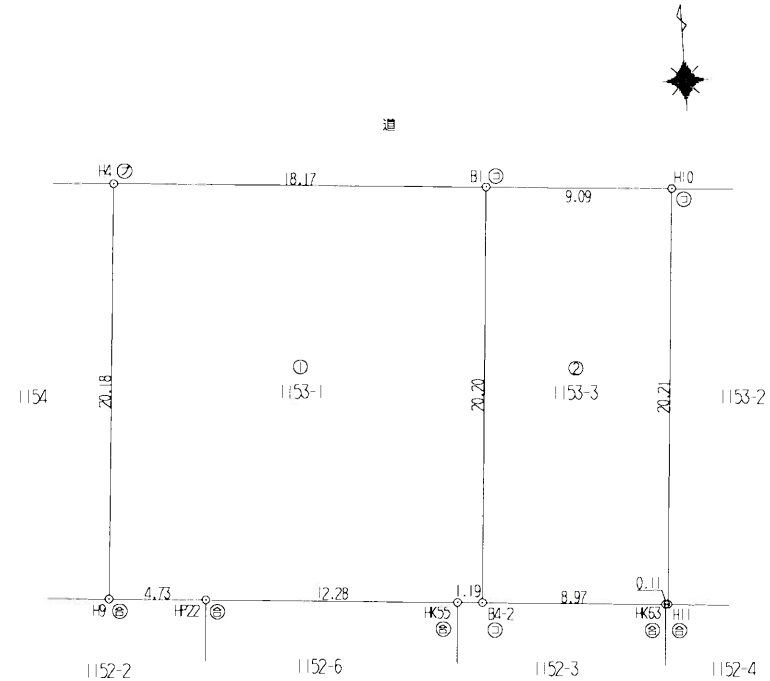


引照点配置図 1/1000

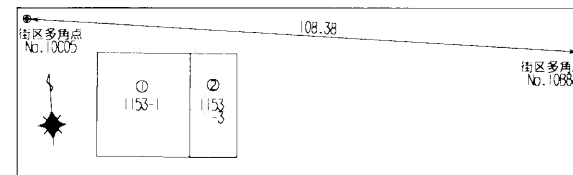

作製者	新潟市中央区東湊町通2ノ町2577番地1 土地家屋調査士 井浦義之	申請人	山本 浩一	縮尺	1/250
令和 1 年 10 月 28 日(作製)					

363193 上水道配管図

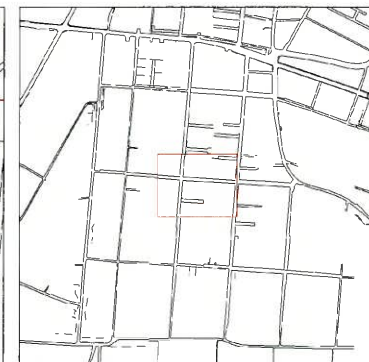

新設引込管 = PE30A x 2本

0 20m

363193

縮尺 1/500

