

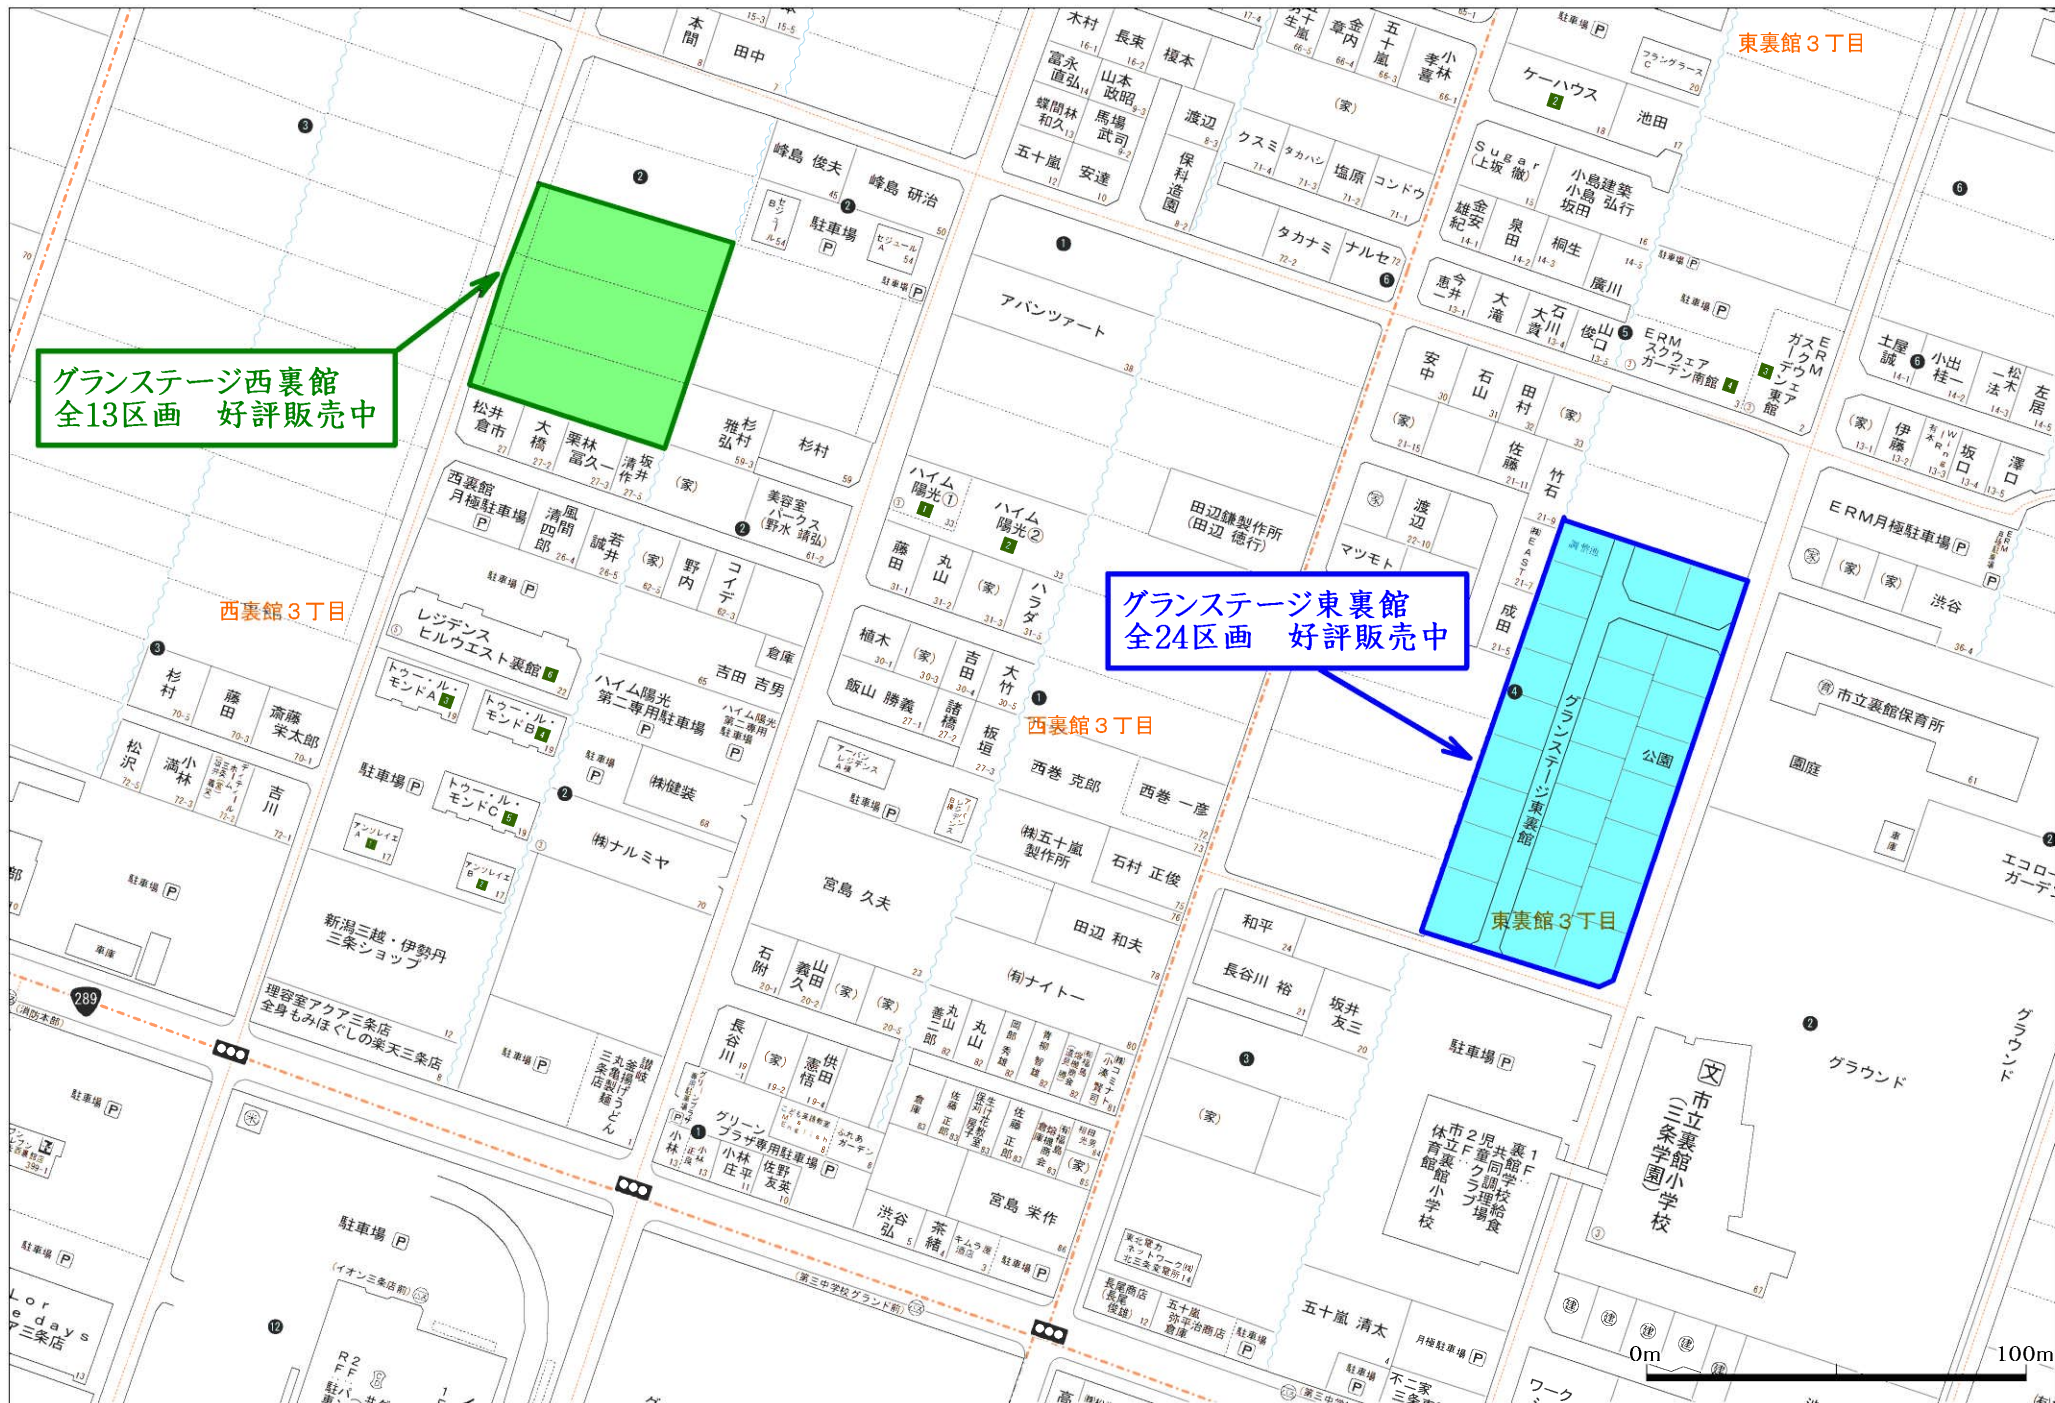


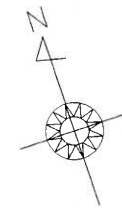

グランステージ西裏館
全13区画 好評販売中

グランステージ東裏館
全24区画 好評販売中

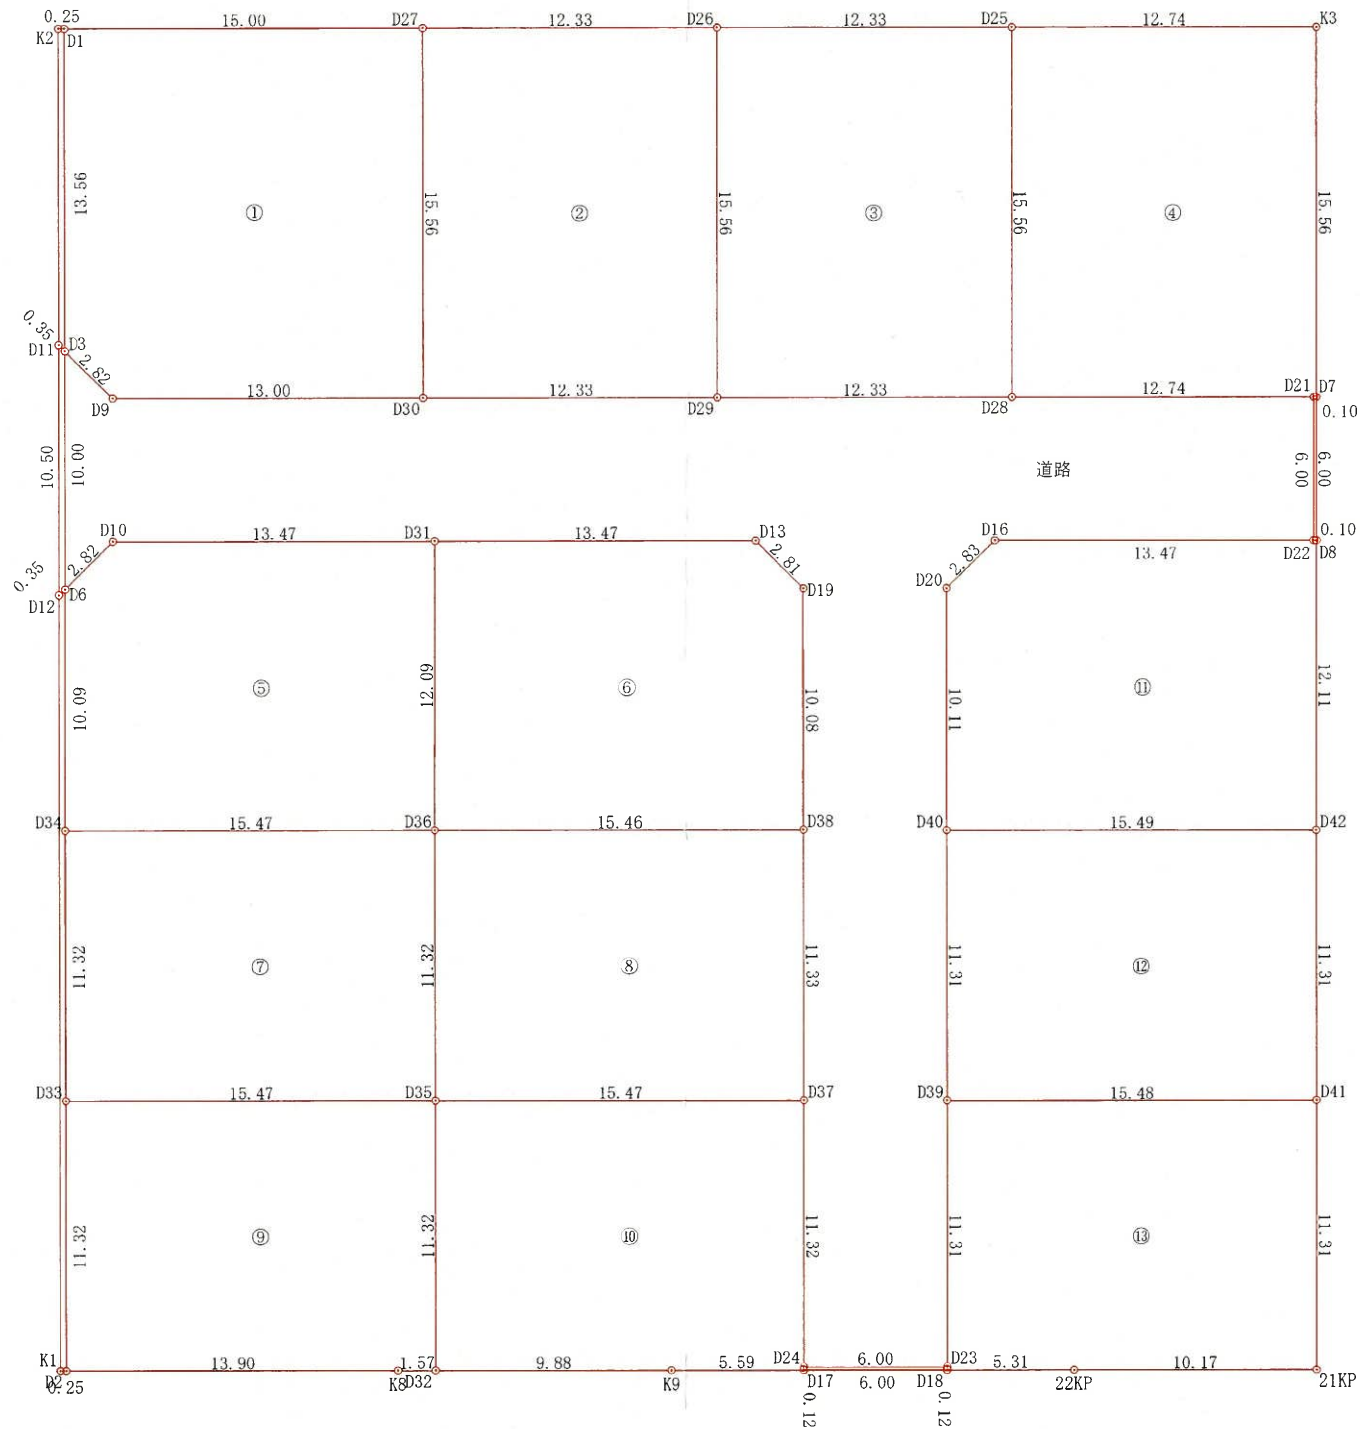


区画寸法図

面積一覧表

地番名	面積
①	231.4346085 m ²
②	191.9302365 m ²
③	191.9154840 m ²
④	198.3568160 m ²
⑤	185.1225330 m ²
⑥	184.9259190 m ²
⑦	175.2128870 m ²
⑧	175.2186655 m ²
⑨	175.2190260 m ²
⑩	175.2201360 m ²
⑪	185.6536285 m ²
⑫	175.2229845 m ²
⑬	175.2213970 m ²

道路

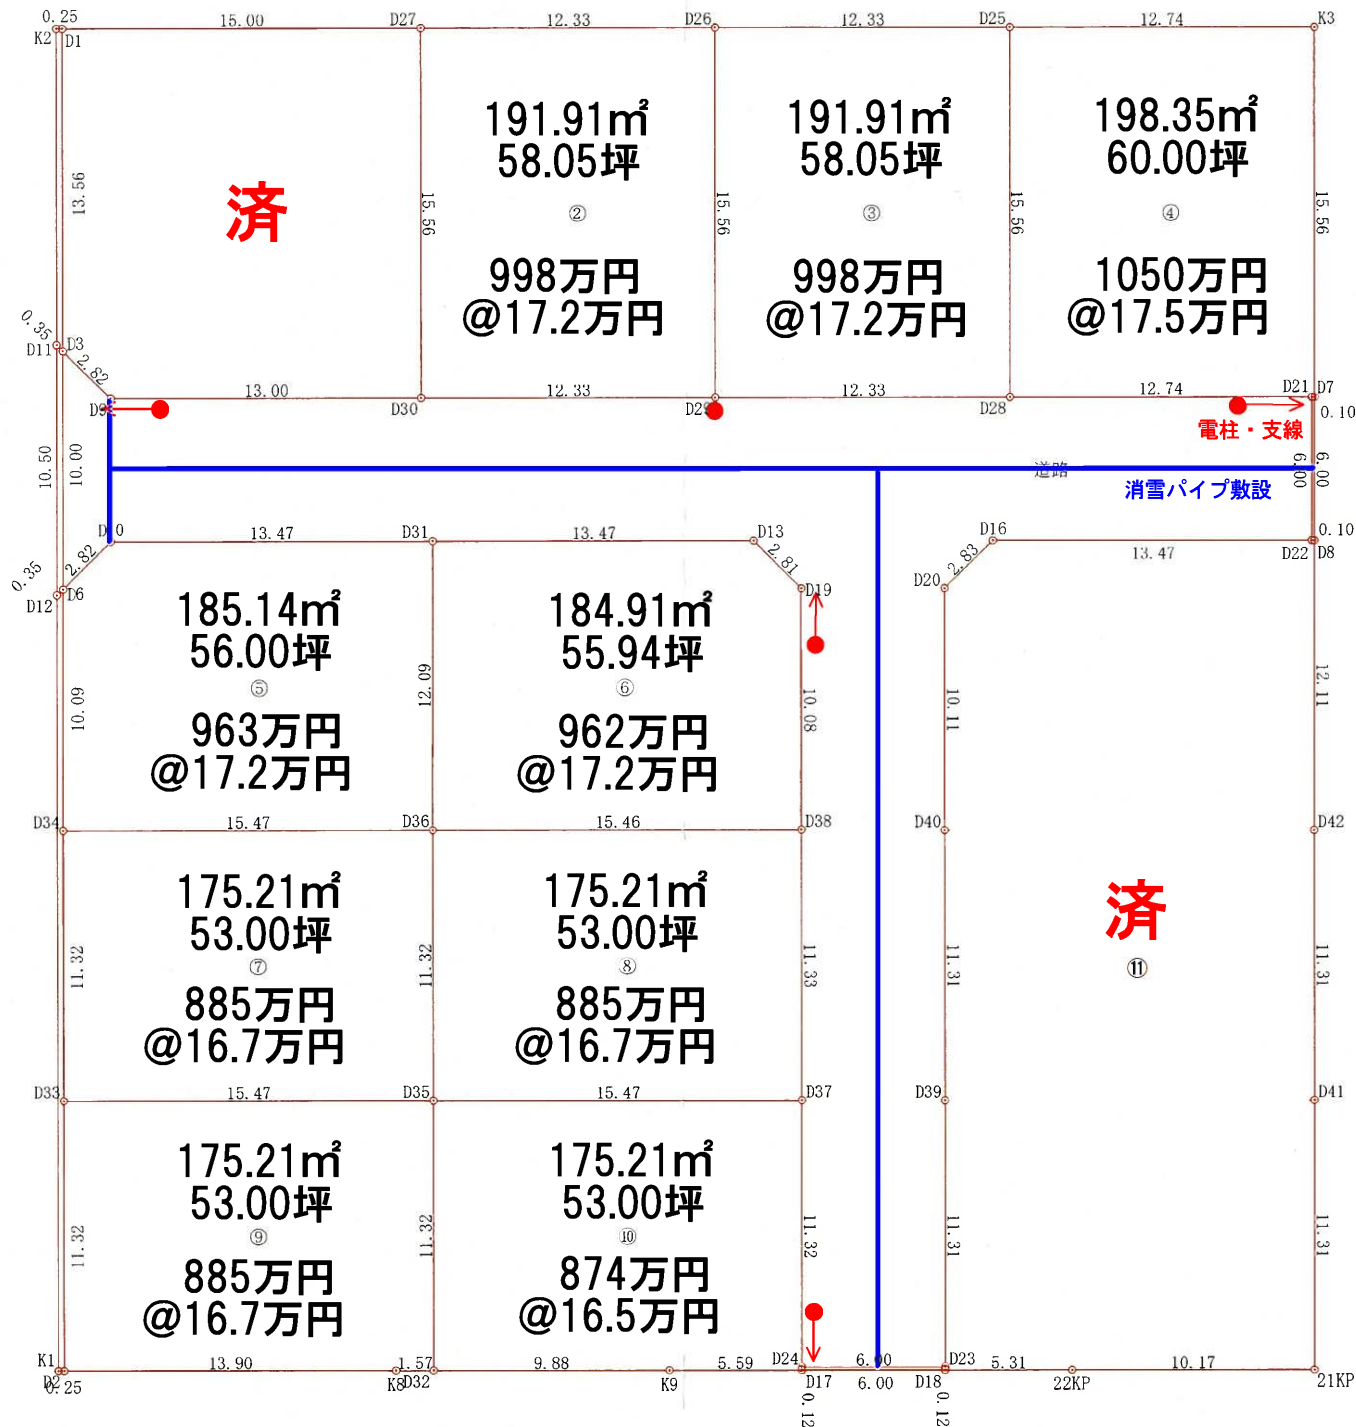


分譲計画図

面積一覧表

地番名	面積
①	231.4346085 m ²
②	191.9302365 m ²
③	191.9154840 m ²
④	198.3568160 m ²
⑤	185.1225330 m ²
⑥	184.9259190 m ²
⑦	175.2128870 m ²
⑧	175.2186655 m ²
⑨	175.2190260 m ²
⑩	175.2201360 m ²
⑪	185.6536285 m ²
⑫	175.2229845 m ²
⑬	175.2213970 m ²

ガス管
上水道管

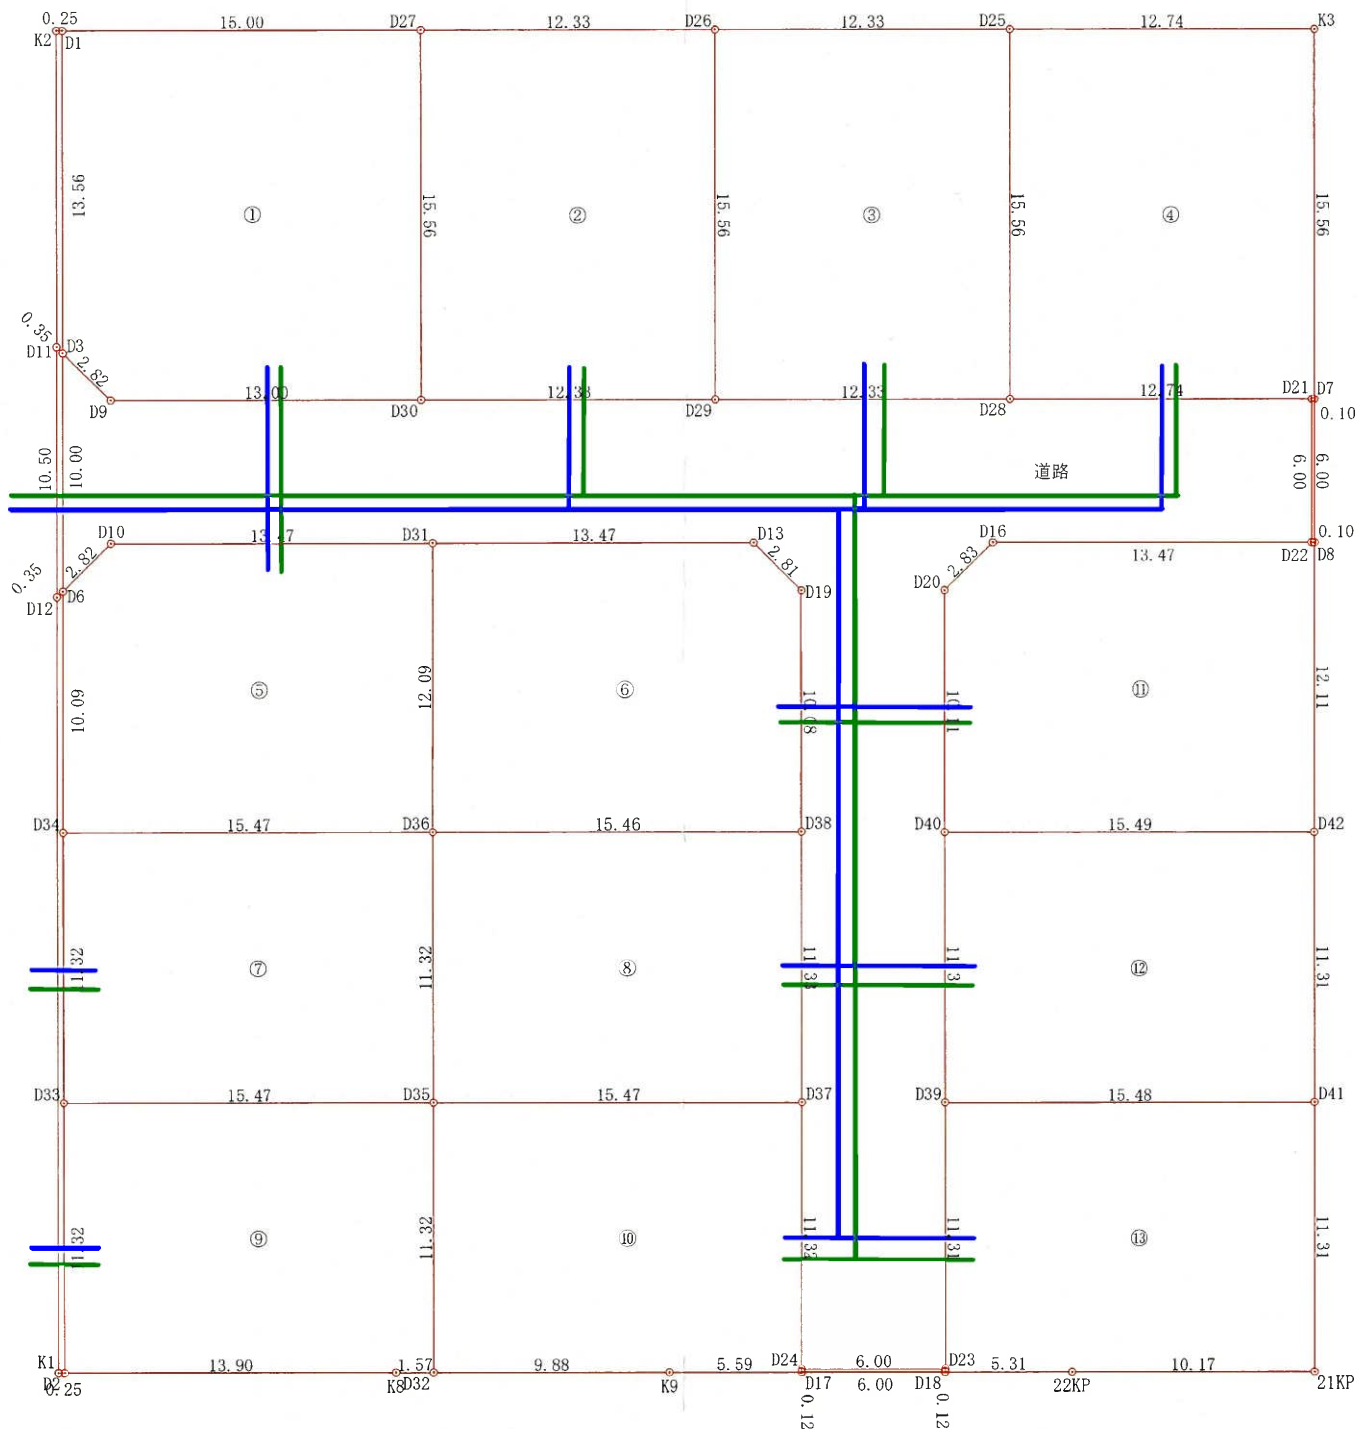


上水道・ガス管図

敷地内への引込管
水道：20mm管
ガス：PE30A管

面積一覧表

地番名	面積
①	231.4346085 m ²
②	191.9302365 m ²
③	191.9154840 m ²
④	198.3568160 m ²
⑤	185.1225330 m ²
⑥	184.9259190 m ²
⑦	175.2128870 m ²
⑧	175.2186655 m ²
⑨	175.2190260 m ²
⑩	175.2201360 m ²
⑪	185.6536285 m ²
⑫	175.2229845 m ²
⑬	175.2213970 m ²

イ 464-1
ロ 417-2

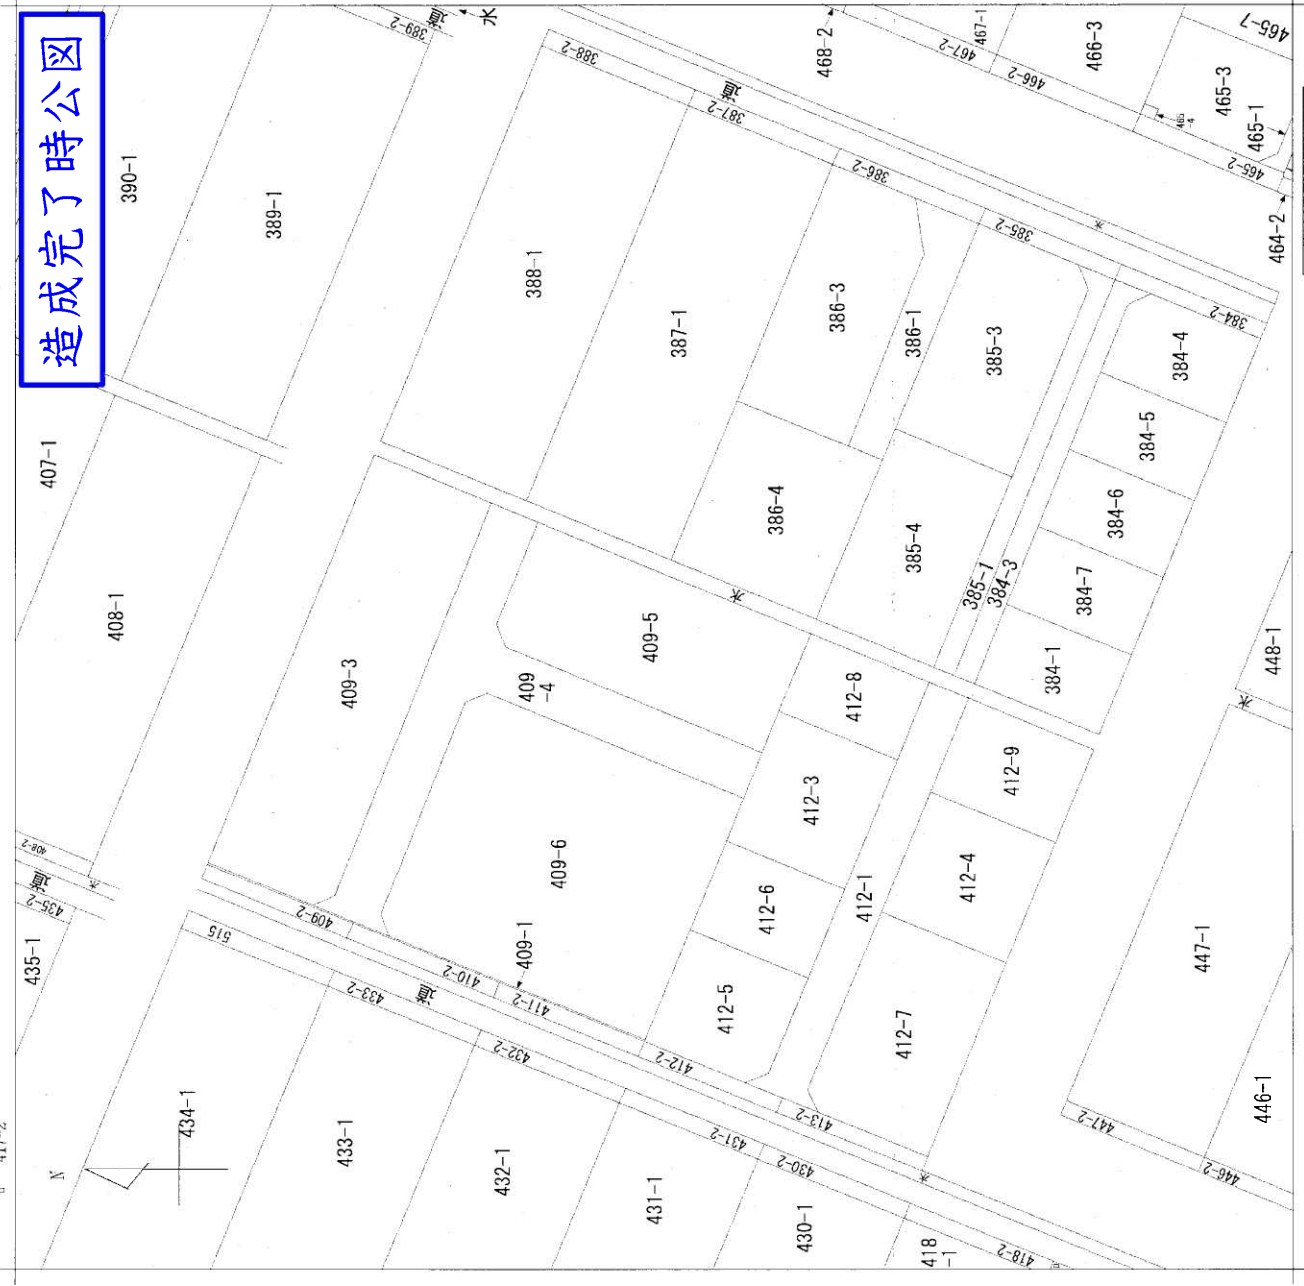

請求部分	所在	三條市西裏館三丁目	地番	409番5			
出力縮尺	1/600	精度区分	座標系番号又は記号	分類	地図に準ずる図面	種類	土地改良所在図
作成年月日	昭和9年3月1日	備考年月日(原図)	備考年月日(原図)	備考年月日(原図)	備考年月日(原図)	備考年月日(原図)	備考年月日(原図)



副 本

道路位置の指定（変更・廃止）通知書

三建道第 10 号
令和 5 年 12 月 11 日

住 氏 所 名
三条市東三条一丁目5番1号
川口商事 株式会社
代表取締役 川口廣志 様

住 氏 所 名
三条市旭町二丁目11番17号
株式会社 大和土地建物
代表取締役 博田亮輔 様

三条市長 滝 沢 亮



建築基準法第42条第1項第5号の規定による道路の位置の指定（変更・~~廃止~~）をしたので通知します。

築 造 主	住 所	三条市東三条一丁目5番1号
	氏 名	川口商事 株式会社 代表取締役 川口廣志
	住 所	三条市旭町二丁目11番17号
	氏 名	株式会社 大和土地建物 代表取締役 博田亮輔
代 理 者	住 所	三条市荒町一丁目11番33号
	氏 名	行政書士 高橋力也
	住 所	同 上
図 面 作 成 者	氏 名	同 上



電話 0256-36-4188



指定しようとする道路 (乗車・歩車)を受	形 態		ア 通り抜け道路 ㊦ 袋路状道路 ウ 自動車の転回広場付道路	
	道 路	図面の符号	幅 員	長さ
		L 1	6.00	52.57
		L 2	6.00	34.62
	自回 動広 車場 の部 転分	図面の符号	面	積

接 続 道 路 の 番 号	令和 第	年 月 日 号	変更・廃止する道路 の指定年月日・番号	令和 第	年 月 日 号
---------------	------	---------	------------------------	------	---------

工 事 完 了 日 令和 5 年 11 月 30 日

※ 備 考



（注意） 1 ※印のある欄は、記入しないでください。